

# 会昌米粉、啃佬鸭旗舰店装修项目


赣优规划设计（江西）有限公司

2025.04

姓名	姓名	姓名	姓名
专业	专业	专业	专业
日期	日期	日期	日期
签字	签字	签字	签字
日期	日期	日期	日期
签字	签字	签字	签字
姓名	姓名	姓名	姓名
专业	专业	专业	专业
日期	日期	日期	日期
签字	签字	签字	签字
日期	日期	日期	日期
签字	签字	签字	签字
姓名	姓名	姓名	姓名
专业	专业	专业	专业
日期	日期	日期	日期
签字	签字	签字	签字
日期	日期	日期	日期
签字	签字	签字	签字

## 图号索引图


页号	图号	图纸名称	图幅	页号	图号	图纸名称	图幅	页号	图号	图纸名称	图幅
00	LN-00	图纸封面	A2				A2				A2
01	LN-01	目录	A2				A2				A2
02	LN-02	室内装修设计说明一	A2				A2				A2
03	LN-03	室内装修设计说明二	A2				A2				A2
04	LN-04	室内装修设计说明三	A2				A2				A2
05	LN-04	通用做法 主要材料明细表	A2				A2				A2
<b>平面图</b>							A2				A2
06	PL-01	拆除平面图	A2				A2				A2
07	PL-02	砌墙平面图	A2				A2				A2
08	PL-03	平面布置图	A2				A2				A2
09	PL-04	平面尺寸图	A2				A2				A2
10	PL-05	地面铺装图	A2				A2				A2
11	PL-06	天花布置图	A2				A2				A2
12	PL-07	灯具布置图	A2				A2				A2
13	PL-08	开关布置图	A2				A2				A2
14	PL-09	立面索引图	A2				A2				A2
<b>立面图</b>							A2				A2
15	EL-01	立面图01 立面图02	A2				A2				A2
16	EL-02	立面图03 立面图04	A2				A2				A2
<b>节点大样</b>							A2				A2
17	DT-01	收银台大样	A2				A2				A2
18	DT-02	货柜大样	A2				A2				A2
19	DT-03	展台大样	A2				A2				A2
20	DT-04	岛台大样	A2				A2				A2
21			A2				A2				A2
22			A2				A2				A2
23			A2				A2				A2
24			A2				A2				A2
25			A2				A2				A2
26			A2				A2				A2

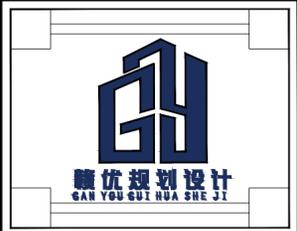

赣优规划设计(江西)有限公司  
 建筑行业: 乙级  
 市政行业: 乙级  
 风景园林工程设计专项: 乙级  
 证书编号: A236036909

说明 DESCRIPTION  
 \* 本图纸的版权, 属赣优规划设计(江西)有限公司所有。  
 \* 本图纸需手续齐全方可用于施工。

平面示意 Plane Diagram

 


备注: Notes

建设单位 CLIENT	南昌县恒茂建设发展集团有限责任公司
工程名称 PROJECT NAME	会昌米粉、啃佬鸭旗舰店装修项目
版本号 VERSION NO.	
子项目 SUB-PROJECT	
图名 SHEET TITLE	目录

审定人 APPROVED BY	周少斌	项目负责人 ARCHITECT	杨晓庆
审核人 REVIEWED BY	温和	专业负责人 DESIGNER	曾文婷
校对人对人 CHECKED BY	文明伟	设计人 DESIGNER	何桂林
设计人 DESIGNER	文明伟	设计人 DESIGNER	何桂林

工程号 JOB NO.		阶段 Stage	施工图
比例 SCALE	图示	专业 Dept.	装饰
日期 DATE	2025.04	图号 SHEET	LN-01


# 室内装修设计说明一

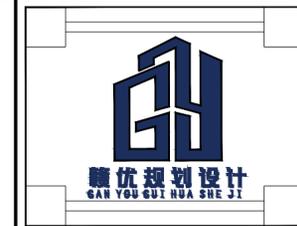

赣优规划设计（江西）有限公司  
建筑行业：乙级  
市政行业：乙级  
风景园林工程设计专项：乙级  
证书编号：A236036909

说明 DESCRIPTION  
\* 本图纸的版权,属赣优规划设计（江西）有限公司所有。  
\* 本图纸需手续齐全方可用于施工。

平面示意 Plane Diagram

 

备注:  
Notes

建设单位 CLIENT	会昌县恒茂建设发展集团有限责任公司
工程名称 PROJECT NAME	会昌米粉、啃佬鸭旗舰店装修项目
版本号 VERSION NO.	
子项目 SUB-PROJECT	
图名 SHEET TITLE	室内装修设计说明一

审定人 APPROVED BY	周少斌	项目负责人 ARCHITECT	杨晓庆
审核人 REVIEWED BY	温和	专业负责人	曾文婷
校对人对人 CHECKED BY	文明伟	设计人	何桂林
DESIGNER BY	何桂林		

工程号 JOB NO.		阶段 Stage	施工图
比例 SCALE	图示	专业 Dept.	装饰
日期 DATE	2025.04	图号 SHEET	LN-02

## 1. 工程概况

- 1.1 工程名称：会昌米粉、啃佬鸭旗舰店装修项目
- 1.2 建设单位：会昌县恒茂建设发展集团有限责任公司
- 1.3 工程地点：赣州市会昌县
- 1.4 结构类型：框架结构
- 1.5 建筑耐火等级：二级
- 1.6 建筑类别：多层公共建筑
- 1.7 使用功能：商铺
- 1.8 建筑层数：地上三层，建筑高度12m
- 1.9 装修使用年限：五年
- 1.10 装修设计内容：一层局部商铺装饰装修方案及施工图设计、二次消防内容深化

## 2. 设计依据

- 2.1 业主提供的建筑设计蓝图和电子文件；
- 2.2 建设单位对本项目提供的设计任务委托书、设计合同及文件。
- 2.3 现行有关规范、标准、规程和规定
  - 2.3.1 《建筑设计防火规范》GB 50016-2014（2018年版）
  - 2.3.2 《建筑内部装修设计防火规范》GB 50222-2017
  - 2.3.3 《民用建筑工程室内环境污染控制标准》GB 50325-2020
  - 2.3.4 《建筑内部装修防火施工及验收规范》GB 50354-2005
  - 2.3.5 《建筑装饰装修工程质量验收规范》GB 50210-2018
  - 2.3.6 《建筑防火通用规范》GB 55037-2022
  - 2.3.7 《民用建筑通用规范》GB 55031-2022
  - 2.3.8 《建筑与市政工程防水通用规范》GB 55030-2022
  - 2.3.9 《人员密集场所消防安全管理》GB/T 40248-2021
  - 2.3.10 《商店建筑设计规范》JGJ 48-2014
  - 2.3.11 《建筑与市政工程无障碍通用规范》GB 55019-2021

注：若图纸中出现跟上技术规范相违背的地方，须以上述国家规范为准。  
若国家颁布最新相关技术规范须以最新规范为准。

## 3、尺寸、标高及标注：

- 3.1 本工程图示尺寸除标高以（m）为单位外，其余尺寸均以（mm）为单位，图面以标注为主。
- 3.2 本工程图示尺寸标注“EQ”的为该部位总尺寸内减去已标注尺寸后，其余分段尺寸的均分值。
- 3.3 图中尺寸与实际有一定的误差，施工方在施工前务必认真测量，在施工前会同业主、设计单位、施工单位三方协商处理，不得任意调整和修改。
- 3.4 由于装修采用材料复杂，施工工艺较为繁琐，局部的施工图若存在一些不大明确处，请施工单位仔细检查记录备案。待答疑时进一步明确统一某些局部的特异尺寸。

## 4、防水设计

- 4.1 防水工程应在地面、墙面隐蔽工程完毕并验收合格后进行，其施工方法应符合《住宅室内防水工程技术规范》(JGJ 298-2013)、《建筑外墙防水工程技术规程》(JGJ/T235-2011)等国家现行标准、规范的有关规定及防水设计构造做法。

- 4.2 防水材料的性能应符合国家现行有关标准的规定，并应有产品合格证书。
- 4.3 防水工程应做不少于24h的蓄水试验，合格后办理隐蔽工程验收签证。
- 4.4 基层表面应平整，不得有松动、空鼓、起沙、开裂等缺陷，含水率应符合防水材料的施工要求。
- 4.5 地漏、套管、卫生洁具根部、阴阳角等部位，应先做防水附加层。
- 4.6 防水层应从地面延伸到墙面，高出地面500mm，洗面盆台面宽度范围内防水层高度不底于1200mm，浴室墙面的防水层高度不底于2000mm，卫生间与卧室之间墙面防水层高度2500mm。
- 4.7 防水类别为甲类，卫生间等用水房间的防水使用环境类别为I类，防水等级为一级,年限不低于25年。
- 4.8 一级防水等级的室内墙面防水层为一道，楼地面防水层为两道，顶棚应设置防潮层或采用防潮材料。

## 5、防火设计

- 5.1 顶棚，墙面，地面采用A级装修材料。
- 5.2 装修材料的燃烧性能等级应由专业检测机构检测确定。
- 5.3 装修施工应符合《建筑内部装修防火施工及验收规范》GB 50222-2017。
- 5.4 施工中用胶合板或其他木材应按照现行国家标准《建筑内部装修防火设计规范》GB 50222-2017的相关规定进行阻燃处理，燃烧性能等级不低于B1级。

## 6、无障碍设计

- 6.1 无障碍设计执行《无障碍设计规范》GB 50763-2012。

## 7、室内污染控制

- 7.1 本项目空气污染物浓度应符合《民用建筑工程室内环境污染控制规范》GB55019-2021
- 7.2 本项目内空气污染物浓度限值：氡小于或等于200毫克/立方米；游离甲醛小于或等于0.08毫克/立方米；苯小于或等于0.09毫克/立方米；氨小于或等于0.20毫克/立方米；总挥发性有机化合物（TVOC）小于或等于0.5毫克/立方米。
- 7.3 本项目所采用的人造木板及饰面人造木板均为E1级，无机非金属材料均为A类。
- 7.4 本工程所使用的无机非金属材料，包括石材，建筑卫生陶瓷、石膏板、吊顶材料等，须采用A类，其放射性内照射指数（IRa）应小于或等于1.0；放射性外照射指数应小于或等于1.3。
- 7.5 室内装修中所使用的地板及其他木质材料严禁采用沥青、煤焦油类防腐、防潮处理剂。
- 7.6 应按I类民用建筑工程控制室内环境污染，GB50325 2001第1.0.4条。

## 8、分项工程内容

### 8.1 墙面工程

- 8.1.1 本工程轻钢龙骨隔墙除注明外均采用“75（100）系列轻钢龙骨，12阻燃板+9（12）厚纸面石膏板”隔墙，竖龙骨间距不应大于400mm，内填充隔音棉。
- 8.1.2 防火墙及隔墙的墙身砌体到顶，防火墙及隔墙材料采用不燃性材料，必须符合防火等级要求。
- 8.1.3 当砌体墙的水平长度5m(蒸压加气砌块1.5倍层高)和需加强的丁字墙、转角墙，或非丁字墙端部没有钢筋砼墙柱时，应在墙中间或墙端部加设构造柱GZ。构造柱须先砌墙后浇柱，砌墙时墙与构造柱连接处要砌成马牙槎(详图四)。柱大样详图五。构造柱的砼强度等级≥C25，竖筋4C(三级钢)12，箍筋C(三级钢)6@200，柱脚及柱顶在主体结构中预埋4C(三级钢)12竖筋，竖筋伸出主体结构面500。施工时需先砌墙后浇柱，墙与柱的拉结筋应在砌墙时预埋。
- 8.1.4 填充墙应沿钢筋混凝土墙或柱(构造柱)全高每隔500设2(三级钢)6钢筋，拉筋伸入砌体墙内宜全长贯通。
- 8.1.5 当砌体墙高度大于4000时，应在墙高度中部(一般结合门窗洞口上方过梁位置)设置通长的钢筋混凝土水平系梁，截面为墙宽x150，配纵筋4C(三级钢)10，筋箍C(三级钢)6@200。柱(砼墙)施工时预埋4C(三级钢)10与系梁纵筋焊接或搭接。水平系梁梁遇过梁时分别按截面和配筋较大者设置，水平系梁转角处纵筋搭接。


# 室内装修设计说明二

8.1.6 轻质砌块隔墙砌体上门窗洞口应设置钢筋混凝土过梁，详图七；当洞顶与结构梁（板）底的距离小于过梁的高度时，过梁须与结构梁（板）浇成整体。过梁构造配筋详见表7.1.3


表7.1.3: 过梁表

洞口净跨Lo	Lo<1000	1000<Lo<1500	1500<Lo<2000	2000<Lo<2500	2500<Lo<3000	3000<Lo<3500	3500<Lo<4000
截面	120	120	150	180	240	300	300
宽度	240	240	240	370	370	370	370
①	2#10	2#12	2#14	2#14	2#16	2#16	2#18
②	2#10	2#10	2#10	2#12	2#12	2#14	2#14
③	Φ6@200	Φ6@200	Φ6@200	Φ6@200	Φ6@200	Φ6@200	Φ6@200

(注: 过梁配筋长度L/3高度墙体自重, 当过梁上作用有荷载时, 应另行计算。混凝土强度等级>C25)

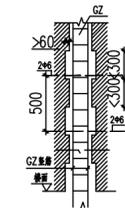

图四 马牙槎示意图

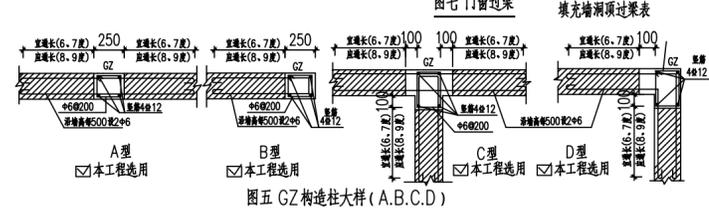

图七 门窗过梁

填充墙洞顶过梁表

图五 GZ构造柱大样 (A.B.C.D)

(划√为本工程选用)

## 8.2 顶面工程

- 8.2.1 卫生间顶面材料如采用纸面石膏板，特指“耐水纸面石膏板”。
- 8.2.2 吊杆距主龙骨端部距离不得大于300mm，当大于300mm时，应增加吊杆；当吊杆长度大于1.5m时，应设置反支撑或转换层；当吊杆与设备相遇时，应调整并增设吊杆。

## 9、材料及做法

### 9.1 地面

- 9.1.1 地面构造做法符合及执行JGJ298-2013 GB5007-2013
- 9.1.2 凡有给排水设备或水浸入地面，均作防水处理，并按1%坡度向地漏方向找坡
- 9.1.3 地面选材需符合《建筑地面工程防滑技术规程》JGJ/T 331-2014中防滑值要求。

### 9.2 墙面

- 9.2.1 墙面构造做法符合JGJ298-2013 DCJ32 J99-2010
- 9.2.2 墙体防潮部分，如：柜背、护墙板、墙裙等处，均衬防潮纸作防潮处理
- 9.2.3 墙面无机涂料部分耐水腻子满批两遍，无机涂料四遍，两底两面，腻子采用环保成品腻子粉，工艺及质量符合国家有关规范。

### 9.3 吊顶

- 9.3.1 本图的标注的装修吊顶标高，以每层建筑地面或结构面装修后的楼地面到平顶下弦之尺寸。

## 10、装饰施工质量及工艺要求：(本工程装饰施工质量及工艺要求除符合下述要求外还应按国家有关施工验收规范和相应标准及双方约定质量要求施工)

### 10.1 内墙涂料工程

- 10.1.1 工艺按厂家产品施工要求和相关规范要求编制施工工艺、工序、报送设计和业主同意后经样板施工，再经设计和业主审定后进行大面积施工。
- 10.1.2 质量要求：
  - 10.1.2.1 不允许起皮、掉粉、漏刷、透底、反碱、咬色。
  - 10.1.2.2 不允许流坠疙瘩及颜色点状分布。
  - 10.1.2.3 颜色一致，粉刷均匀。
  - 10.1.2.4 装施线、分色线平直。
  - 10.1.2.5 五金、玻璃、门窗、灯具要洁净。按高级质量要求施工、验收。

## 10.2 吊顶工程

### 10.2.1 工序

- 10.2.1.1 吊顶之前，应将室内管道、线路、较重的灯具架子等吊环安装就绪。
- 10.2.1.2 吊顶之前必须按要求用水平仪或水平管，沿墙四周做出水平标高。
- 10.2.1.3 根据设计要求，确定吊顶位置。

### 10.2.2 固定龙骨

### 10.2.3 质量要求

- 10.2.3.1 吊顶材质必须符合设计要求
- 10.2.3.2 龙骨间距尺寸符合相关要求，连接牢固。
- 10.2.3.3 饰面板表面应平整，不得有污染，碰伤等缺陷，应均匀一致。

## 11、施工用材标准与注意事项


- 11.1 所有作基层的夹板，除注明者外，均为优质夹板。
- 11.2 墙面、天棚等的无机涂料施工按高级质量要求施工。
- 11.3 墙面墙砖铺贴方式：吊顶高度小于3000mm，墙面墙砖（为湿贴）。
- 11.4 饰面夹板除图示标明外，均按天然木质夹板施工。
- 11.5 在做窗台、窗套前应对原粉刷基层衬防潮纸作防潮处理。
- 11.6 应与水电、安装等施工单位密切配合，作好孔洞、设备等隐蔽工程的预埋工作，避免返工。
- 11.7 施工中户内门、淋浴隔断等饰面玻璃材料其种类及厚度满足《建筑玻璃应用技术规程》JGJ113的规定。
- 11.8 开关、插座、照明灯具等电气的高温部位靠近可燃性装修材料时，根据规范要求做隔热、散热构造措施。
- 11.9 本说明中未尽事宜，应按图示要求施工及按国家有关施工、验收规范或相应标准和双方约定要求施工和执行。
- 11.10 本工程施工图应经施工图审查机构审查通过和消防部受理部门审查备案后方可作为施工依据。

## 12、材料选用及施工验收要求

- 12.1 本工程选用的材料、胶粘剂、配件等，对有放射性、有害挥发气体物质等环保要求的，必须符合国家规定的标准规定，并附有相关的检测报告、准用证、质量检验保证书等资料。
- 12.2 施工质量应符合：《建筑装饰装修工程质量验收规范》GB 50210-20018、《建筑地面工程施工工程质量验收规范》GB 50209-2010《建筑给排水及采暖工程质量验收规范》GB 50242-2002、《建筑电器工程施工工程质量验收规范》。

## 13、其他


- 13.1 应采用无机装修涂料，满足GB50222 2017第3.0.6条
- 13.2 装修设计不得改变基本空间面积（提供原审查通过的平面图），原有的安全防护设施、消防设施，JGJ367 2015第3.0.2、3.0.4、3.0.7、3.0.10条。
- 13.3 室内装修不应影响建筑物结构的安全性，且应选择安全环保型装修材料。装修材料、装饰面层或构配件与主体结构连接应安全牢固。
- 13.4 内部装修不应擅自减少、改动、拆除、遮挡消防设施或器材及其标识、疏散指示标志、疏散出口、疏散走道或疏散横通道，不应擅自改变防火分区或防火分隔、防烟分区及其分隔，不应影响消防设施或器材的使用功能和正常操作。

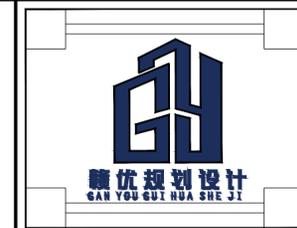

赣优规划设计(江西)有限公司  
建筑行业: 乙级  
市政行业: 乙级  
风景园林工程设计专项: 乙级  
证书编号: A236036909

说明 DESCRIPTION  
\* 本图纸的版权, 属赣优规划设计(江西)有限公司所有。  
\* 本图纸需手续齐全方可用于施工。

平面示意 Plane Diagram

 

备注: Notes

建设单位 CLIENT	会昌县恒茂建设发展集团有限责任公司
工程名称 PROJECT NAME	会昌米粉、啃佬鸭旗舰店装修项目
版本号 VERSION NO.	
子项目 SUB-PROJECT	
图名 SHEET TITLE	室内装修设计说明二

审定人 APPROVED BY	周少旗	项目负责人 ARCHITECT	杨晓庆
审核人 REVIEWED BY	温和	专业负责人 DESIGNER	曾文婷
校对人对人 CHECKED BY	文明伟	设计人 DESIGNER	何桂林

工程号 JOB NO.		阶段 Stage	施工图
比例 SCALE	图示	专业 Dept.	装饰
日期 DATE	2025.04	图号 SHEET	LN-03

# 室内装修设计说明三

## 14、室内空气质量

### 14.1 工程竣工验收时，室内空气污染物浓度限值应下方表的规定

室内空气污染物浓度限量		
污染物	I类民用建筑工程	II类民用建筑工程
氡(Bq\m <sup>3</sup> )	≤150	≤150
甲醛(mg\m <sup>3</sup> )	≤0.07	≤0.08
氨(mg\m <sup>3</sup> )	≤0.15	≤0.20
苯(mg\m <sup>3</sup> )	≤0.06	≤0.09
甲苯(mg\m <sup>3</sup> )	≤0.15	≤0.20
二甲苯(mg\m <sup>3</sup> )	≤0.20	≤0.20
TVOC(mg\m <sup>3</sup> )	≤0.45	≤0.50

注：I类民用建筑：住宅、医院、老年人照料房屋设施、幼儿园、学校教室、学生宿舍、军人宿舍等民用建筑；II类民用建筑：办公楼、商店、旅馆、文化娱乐场所、书店、图书馆、展览馆、体育馆、公共交通等候室、餐厅、理发店等民用建筑。

### 14.2 材料控制

14.2.1 建筑工程所使用的砂、石、砖、实心砌块、水泥、混凝土、混凝土预制构件等无机非金属建筑主体材料，其放射性限量应符合下方图表的规定

无机非金属建筑主题材料的放射性限量	
测定项目	限量
内照射指数(Ira)	≤1.0
外照射指数(Ir)	≤1.0

14.2.2 建筑工程中所使用的混凝土外加剂，氡的释放最不应大于0.10%，氡释放量测定方法应按国家现行有关标准的规定执行。

14.2.3 建筑工程所使用的石材、建筑卫生陶瓷、石瓷制品、无机粉状粘结材料等无机非金属装饰装修材料，其放射性限量应分类下方表的规定

无机非金属建筑主题材料的放射性限量		
测定项目	限量	
	A类	B类
内照射指数(Ira)	≤1.0	≤1.3
外照射指数(Ir)	≤1.3	≤1.0

14.2.4 I类民用建筑工程室内装饰装修采用的无机非金属装饰装修材料放射性限量应符合上方表中A类的规定。

14.2.5 室内装饰装修中所使用的木地板及其他木质材料，严禁采用沥青、煤焦油类防腐、防潮处理剂。

14.2.6 室内装饰装修时，严禁使用苯、工业苯、石油苯、重质苯及混苯等含苯稀释剂和溶剂。

14.3 检测与验收，建筑材料进场检验应符合下列规定：

14.3.1 无机非金属建筑主体材料和建筑装饰装修材料进场时，应查验其放射性指标检测报告。

14.3.2 室内装饰装修中所采用的人造木板及其制品进场时，应查验其游离甲醛释放量检测报告。

14.3.3 室内装饰装修中所采用的水性涂料、水性处理剂进场时，应查验其同批次产品的游离甲醛含量检测报告；溶剂型涂料进场时，施工单位应查验其同批次产品的VOC、苯、甲苯+二甲苯、乙苯含量检测报告，其中聚氨酯类的应有游离二异氰酸酯(TDI+HDI)的含量检测报告。

14.3.4 室内装饰装修中所采用的水性胶粘剂进场时，应查验其同批次产品的游离甲醛含量和VOC检测报告；溶剂型、本体型胶粘剂进场时，应查验其同批次产品的苯、甲苯+二甲苯、VOC含量检测报告，其中聚氨酯类的应有游离甲苯二异氰酸酯(TDI)的含量检测报告。

14.3.5 幼儿园、学校教室、学生宿舍、老年人照料房屋设施等民用建筑工程室内装饰装修，应对不同产品、不同批次的人造木板及其制品的甲醛释放量和涂料、橡塑类合成材料的挥发性有机化合物释放量进行抽查复验。

14.4 幼儿园、学校教室、学生宿舍、老年人照料房屋设施室内装饰装修验收时，室内空气中氡、甲醛、氨、苯、甲苯、二甲苯、TVOC的抽检量不得少于房间总数的50%，且不得少于20间。当房间总数不大于20间时，应全数检测。

14.5 竣工交付使用前，必须进行室内空气污染物检测，其限量应符合本规范表5.1.2的规定。室内空气污染物浓度限量不合格的工程，严禁交付投入使用。



赣优规划设计(江西)有限公司  
建筑行业:乙级  
市政行业:乙级  
风景园林工程设计专项:乙级  
证书编号:A236036909

说明 DESCRIPTION  
\* 本图纸的版权,属赣优规划设计(江西)有限公司所有。  
\* 本图纸需手续齐全方可用于施工。

平面示意 Plane Diagram

备注:  
Notes

建设单位 南昌县恒茂建设发展集团有限责任公司

CLIENT

工程名称

PROJECT NAME

版本号

VERSION NO.

子项目

SUB-PROJECT

图名

SHEET TITLE

审定人

APPROVED BY

审核人

REVIEWED BY

校对入

CHECKED BY

工程号

JOB NO.

比例

SCALE

日期

DATE

项目负责人

杨晓庆

ARCHITECT

专业负责人

曾文婷

APPROVED BY

设计人

何桂林

DESIGNER BY

阶段

Stage

专业

Dept

图号

LN-04

施工图

装饰

图号

LN-04

SHEET

LN-04

# 通用做法

# 主要材料明细表



赣优规划设计(江西)有限公司  
 建筑行业: 乙级  
 市政行业: 乙级  
 风景园林工程设计专项: 乙级  
 证书编号: A236036909

说明 DESCRIPTION  
 \* 本图纸的版权, 属赣优规划设计(江西)有限公司所有。  
 \* 本图纸需手续齐全方可用于施工。

平面示意 Plane Diagram

备注: Notes

建设单位 CLIENT 会昌县恒茂建设发展集团有限责任公司

工程名称 PROJECT NAME 会昌米粉、啃佬鸭旗舰店装修项目

版本号 VERSION NO.

子项目 SUB-PROJECT

图名 SHEET TITLE 通用做法  
主要材料明细表

审定人 周少斌 项目负责人 杨晓庆

审核人 温和 专业负责人 曾文婷

校对人对人 文明伟 设计人 何桂林

日期 2025.04

工程号 JOB NO.

比例 SCALE 图示

日期 DATE 2025.04

阶段 Stage 施工图


专业 Dept 装饰

图号 LN-05

一: 楼地面		
编号	材料名称及做法	备注
01	瓷砖: 1: 瓷砖面层, 同色美缝胶美缝; 2: 专用粘帖剂粘帖; 3: 30MM厚1:1水泥砂浆浆料找平层; 4: 建筑楼地面(原有地砖铲除至结构层)。	地面
02	瓷砖: 1: 瓷砖面层, 同色美缝胶美缝; 2: 瓷砖胶泥粘帖; 3: 20MM厚1:3干硬性水泥砂浆找平层; 4: 2MM厚聚氨酯防水涂料两道; 5: 30MM厚1:1水泥砂浆浆料找平层; 6: 原有地砖铲除至结构层。	卫生间地面
二: 墙面		
编号	材料名称及做法	备注
01	无机涂料: 1: 稻草涂料底层一遍, 面层两遍; 2: 满刮耐水腻子两遍, 打磨; 3: 建筑墙体。	墙面
02	瓷砖(湿区): 1: 瓷砖面层, 同色美缝胶美缝; 2: 涂刷瓷砖专用背胶; 3: 瓷砖胶泥粘帖; 4: 2MM聚氨酯防水涂料一道, 涂刷500mm高(洗手盆处不小于1200mm, 淋浴处不小于2000mm); 5: 15mm厚1:3水泥砂找平; 6: 建筑墙体。	卫生间墙面
三: 天花		
编号	材料名称及做法	备注
01	铝扣板吊顶: 1: 1.0厚铝扣板面板; 2: 38系列主龙骨间距@800, 副龙骨随面板; 3: $\phi 8$ mm螺纹吊杆; 4: 满铺3.0mm阻尼隔音毡; 5: 原始建筑楼板。	卫生间天花
02	无机涂料: 1: 无机涂料底层一遍, 面层两遍; 2: 满刮耐水腻子两遍, 打磨; 3: 原始建筑楼板。	天花

材料总类	材料编号	材料名称	使用区域	型号、规格	燃烧性能等级
石材	ST-01	人造大理石	收银台台面	18mm厚	A
瓷砖	CT-01	防滑地砖	地面	800*800 400*400	A
无机涂料	PT-01	深灰无机涂料	墙面、天花	耐水腻子满刮打底两遍, 深灰无机涂料一底两面	A
	PT-02	稻草无机涂料	墙面	耐水腻子满刮打底两遍, 稻草无机涂料一底两面	A
饰面板	WD-01	竹编树脂板	高柜柜体背景	0.8mm	B1
	WD-02	免漆板	柜体	15mm、18mm	B1
	WD-03	竹编		0.5mm厚	B1
檐口	YK-01	吊顶檐口		730mm深, 合成树脂	B1
铝扣板	AC-01	300*300铝扣板	卫生间天花	1.0mm厚	A
玻璃	GL-01	磨砂透光钢化玻璃	高柜柜体背景	6mm厚	B1


姓名	姓名	姓名	姓名
专业	专业	专业	专业
日期	日期	日期	日期
签字	签字	签字	签字

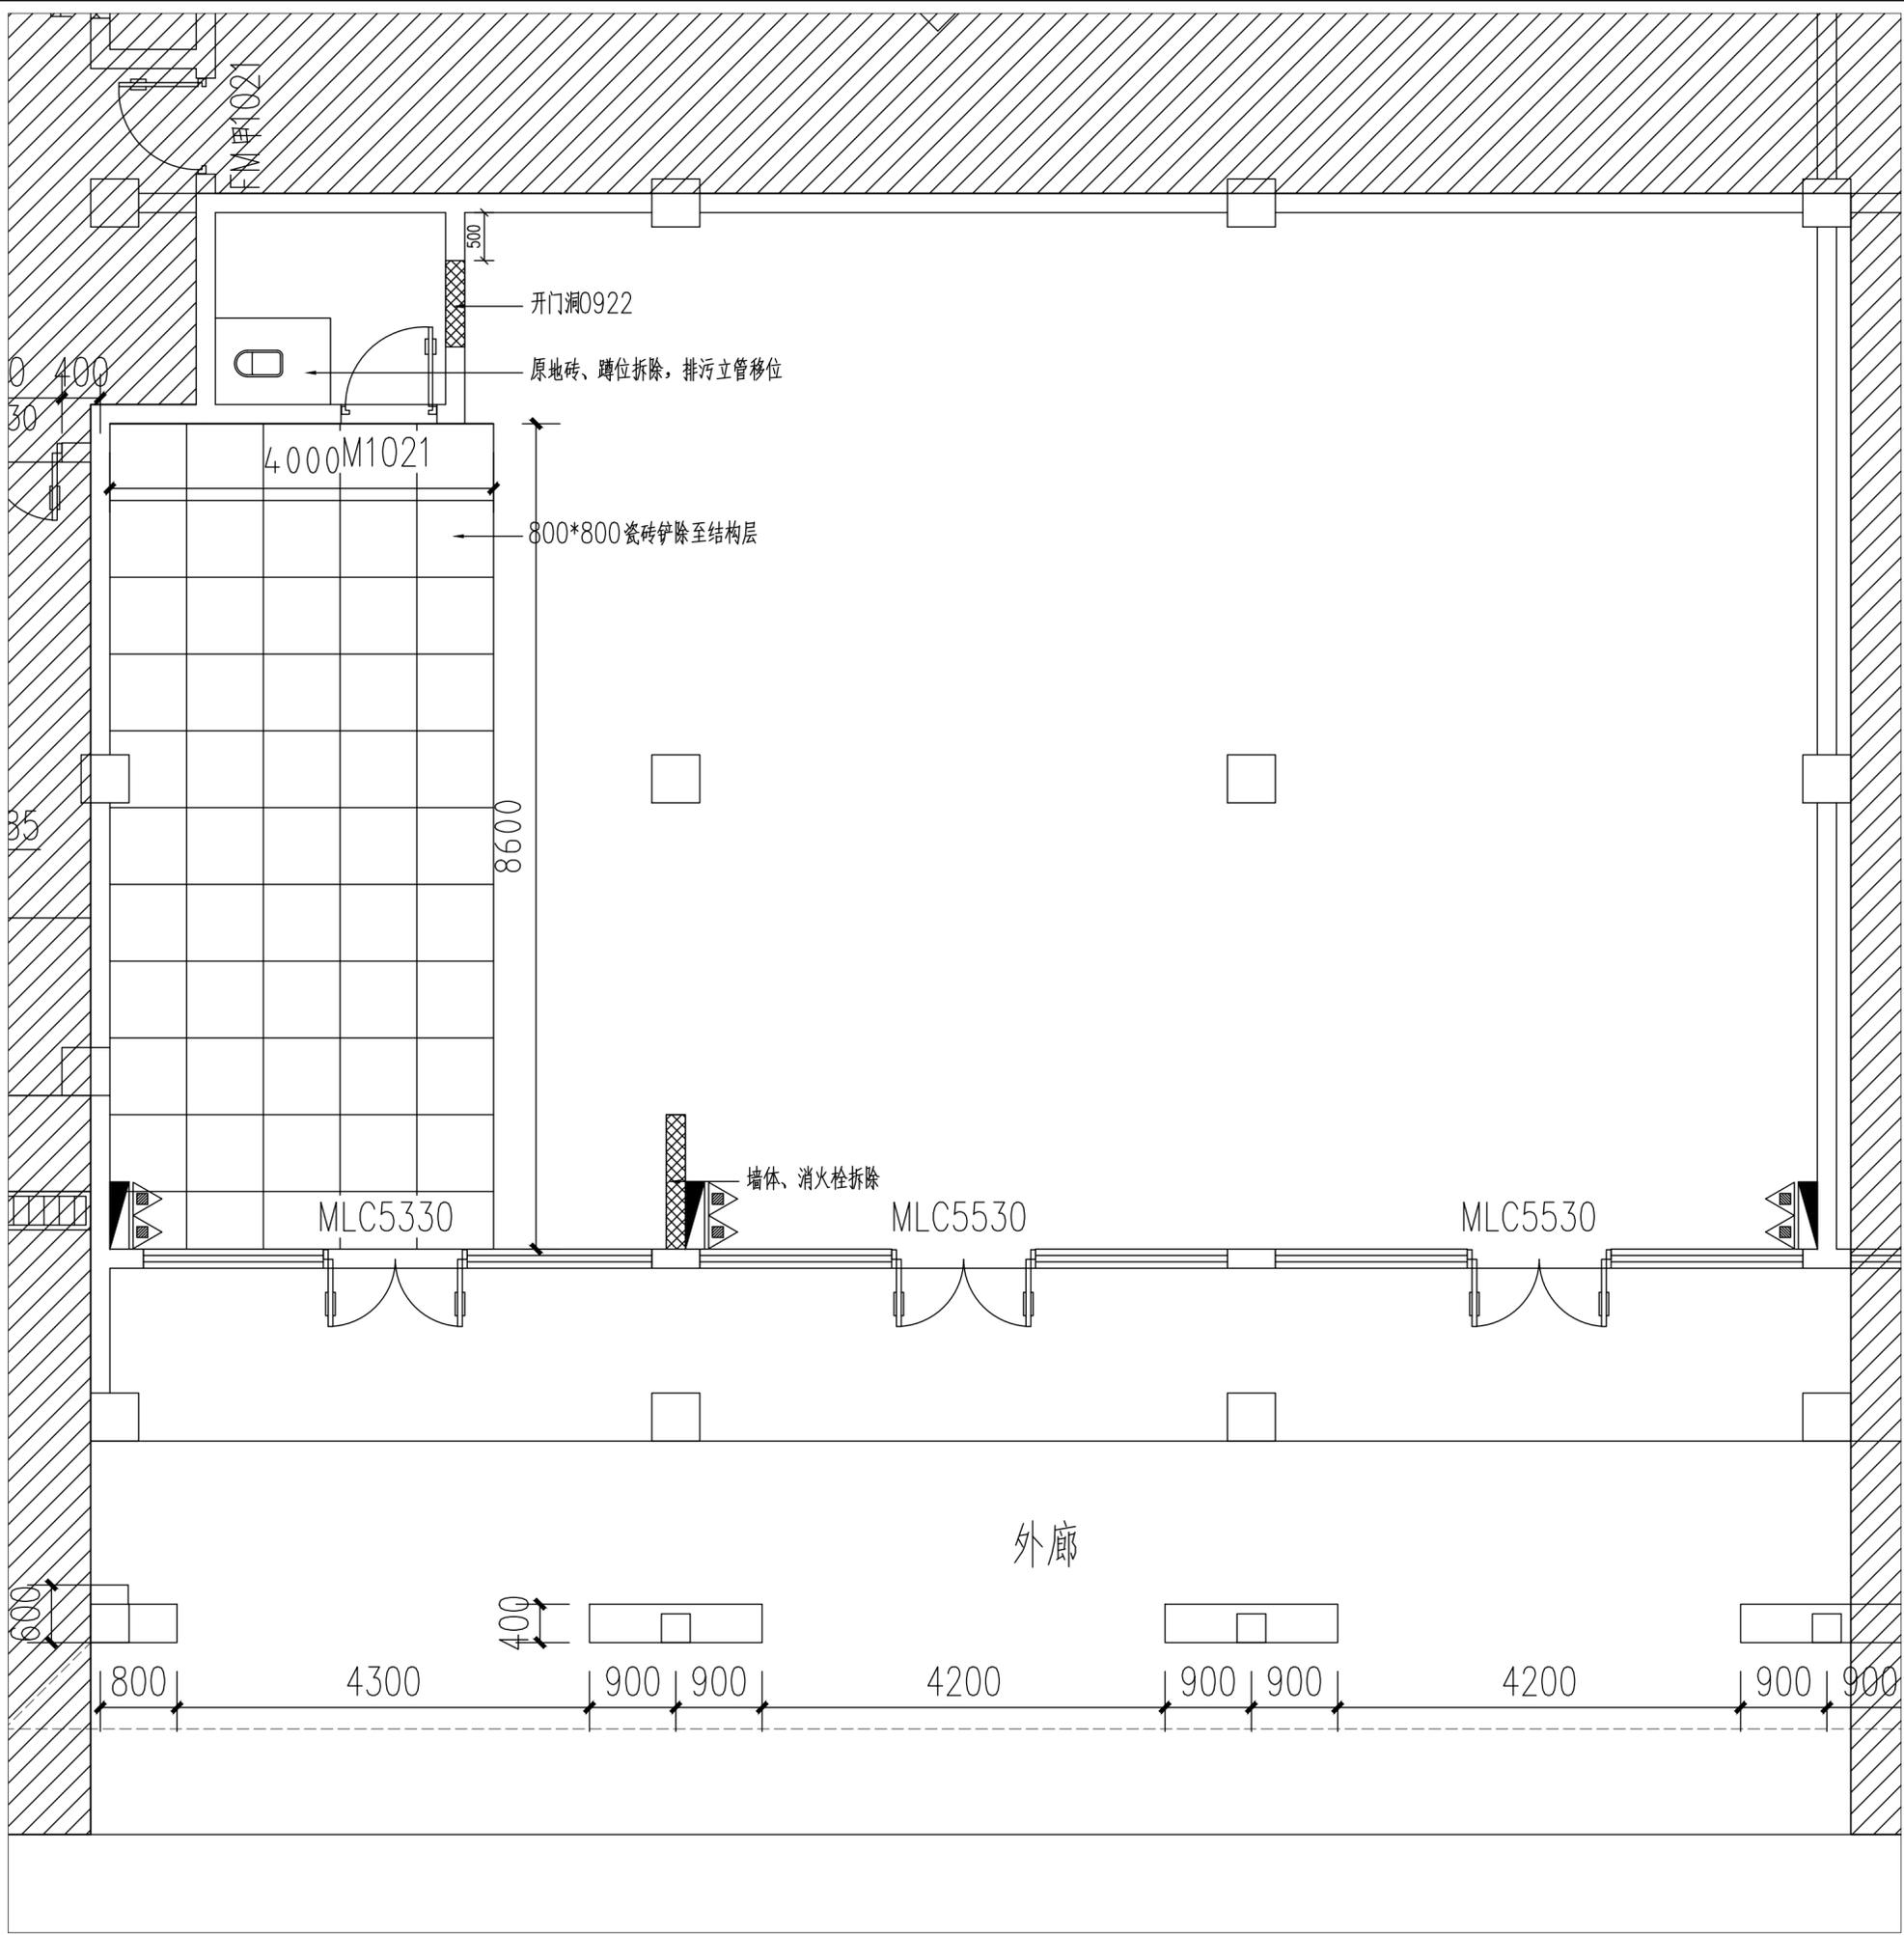

赣优规划设计(江西)有限公司  
 建筑行业: 乙级  
 市政行业: 乙级  
 风景园林工程设计专项: 乙级  
 证书编号: A236036909

说明 DESCRIPTION  
 \* 本图纸的版权, 属赣优规划设计(江西)有限公司所有。  
 \* 本图纸需手续齐全方可用于施工。

平面示意 Plane Diagram

 

备注:  
Notes



建设单位	会昌县恒茂建设发展集团有限责任公司
CLIENT	会昌县恒茂建设发展集团有限责任公司
工程名称	会昌米粉、哨佬鸭旗舰店装修项目
PROJECT NAME	会昌米粉、哨佬鸭旗舰店装修项目
版本号	
VERSION NO.	
子项目	
SUB-PROJECT	
图名	拆除平面图
SHEET TITLE	拆除平面图

审定人	周少斌	项目负责人	杨晓庆
APPROVED BY		ARCHITECT	
审核人	温和	专业负责人	曾文婷
REVIEWED BY		APPROVED BY	
校对	文明伟	设计人	何桂林
CHECKED BY		DESIGN BY	

工程号		阶段	施工图
JOB NO.		Stage	施工图
比例	图示	专业	装饰
SCALE	图示	Dept	装饰
日期	2025.04	图号	PL-01
DATE	2025.04	SHEET	PL-01

01 拆除平面图  
 PL Scale: 1/50


姓名	姓名	姓名	姓名
专业	专业	专业	专业
日期	日期	日期	日期
签字	签字	签字	签字

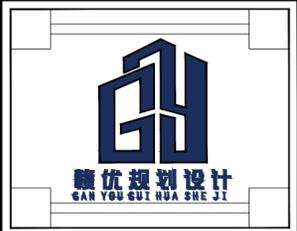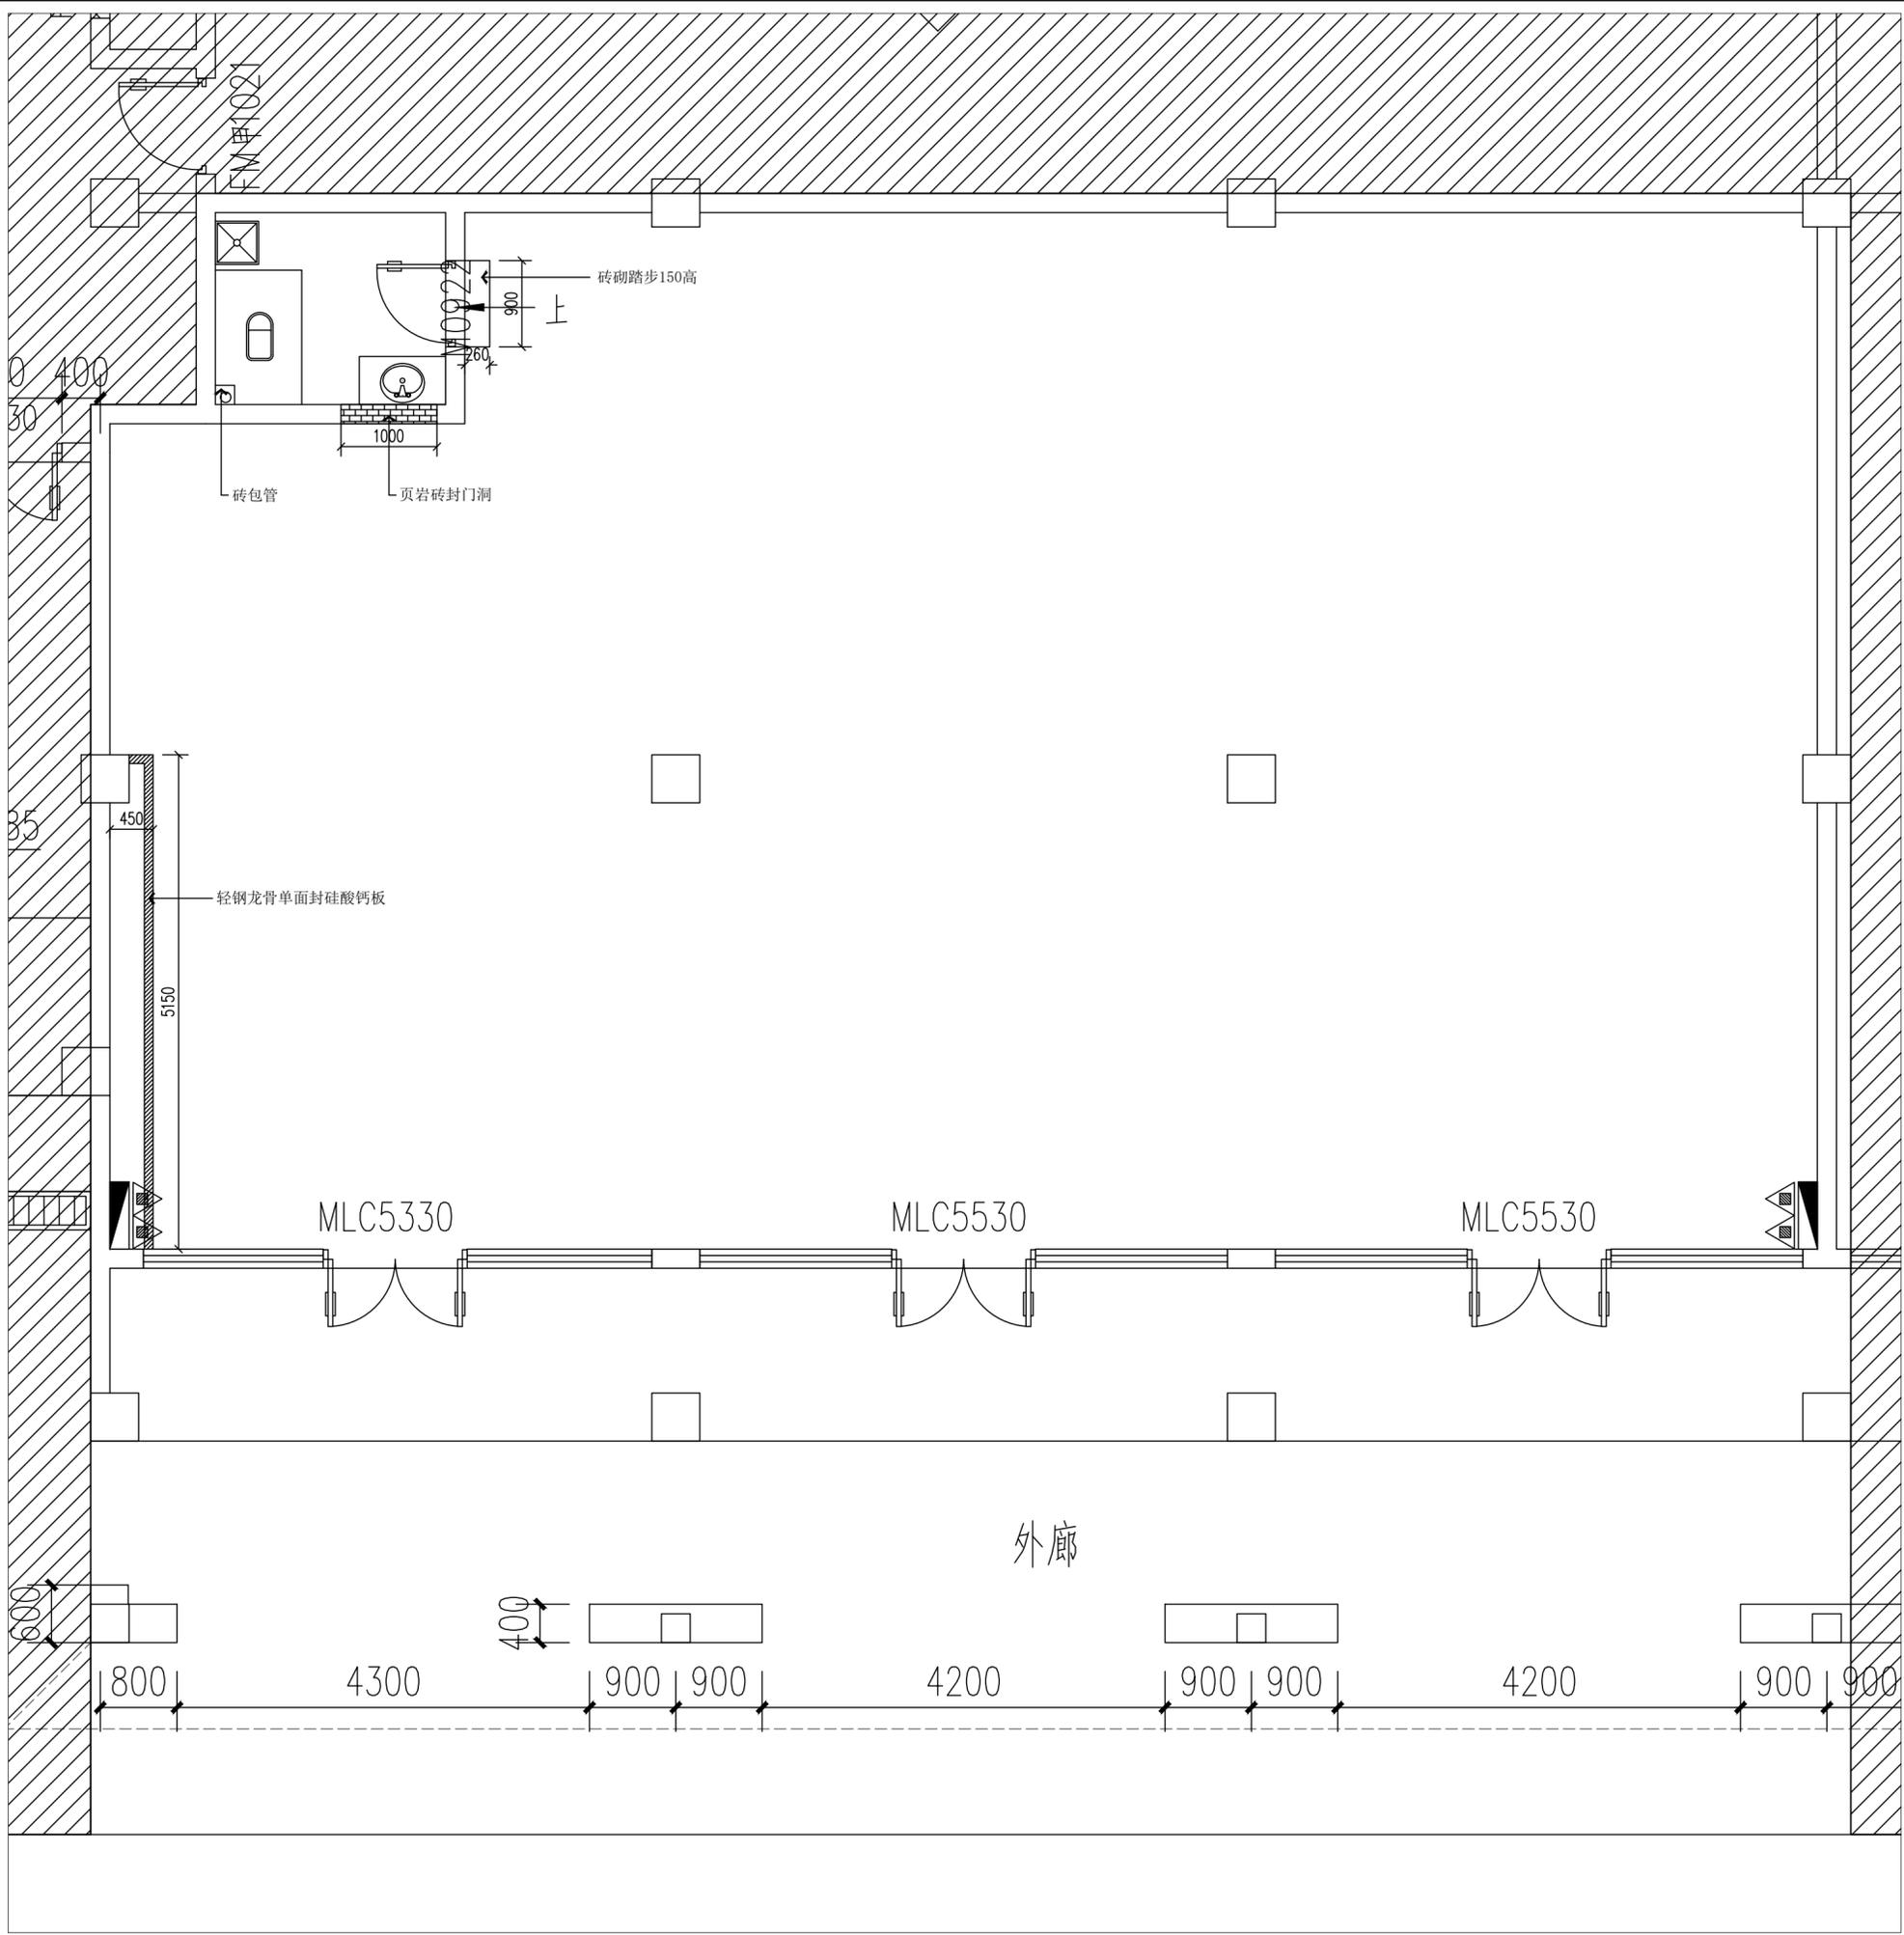

赣优规划设计(江西)有限公司  
 建筑行业: 乙级  
 市政行业: 乙级  
 风景园林工程设计专项: 乙级  
 证书编号: A236036909

说明 DESCRIPTION  
 \* 本图纸的版权, 属赣优规划设计(江西)有限公司所有。  
 \* 本图纸需手续齐全方可用于施工。

平面示意 Plane Diagram

 

备注:  
Notes


建设单位 CLIENT	会昌县恒茂建设发展集团有限责任公司
工程名称 PROJECT NAME	会昌米粉、啃佬鸭旗舰店装修项目
版本号 VERSION NO.	
子项目 SUB-PROJECT	
图名 SHEET TITLE	砌墙平面图

审定人 APPROVED BY	周少斌	项目负责人 ARCHITECT	杨晓庆
审核人 REVIEWED BY	温和	专业负责人 DESIGNER	曾文婷
校对人对人 CHECKED BY	文明伟	设计人 DESIGNER	何桂林

工程号 JOB NO.		阶段 Stage	施工图
比例 SCALE	图示	专业 Dept	装饰
日期 DATE	2025.04	图号 SHEET	PL-02

02 砌墙平面图  
Scale: 1/50


姓名	姓名	姓名	姓名
专业	专业	专业	专业
日期	日期	日期	日期
签字	签字	签字	签字

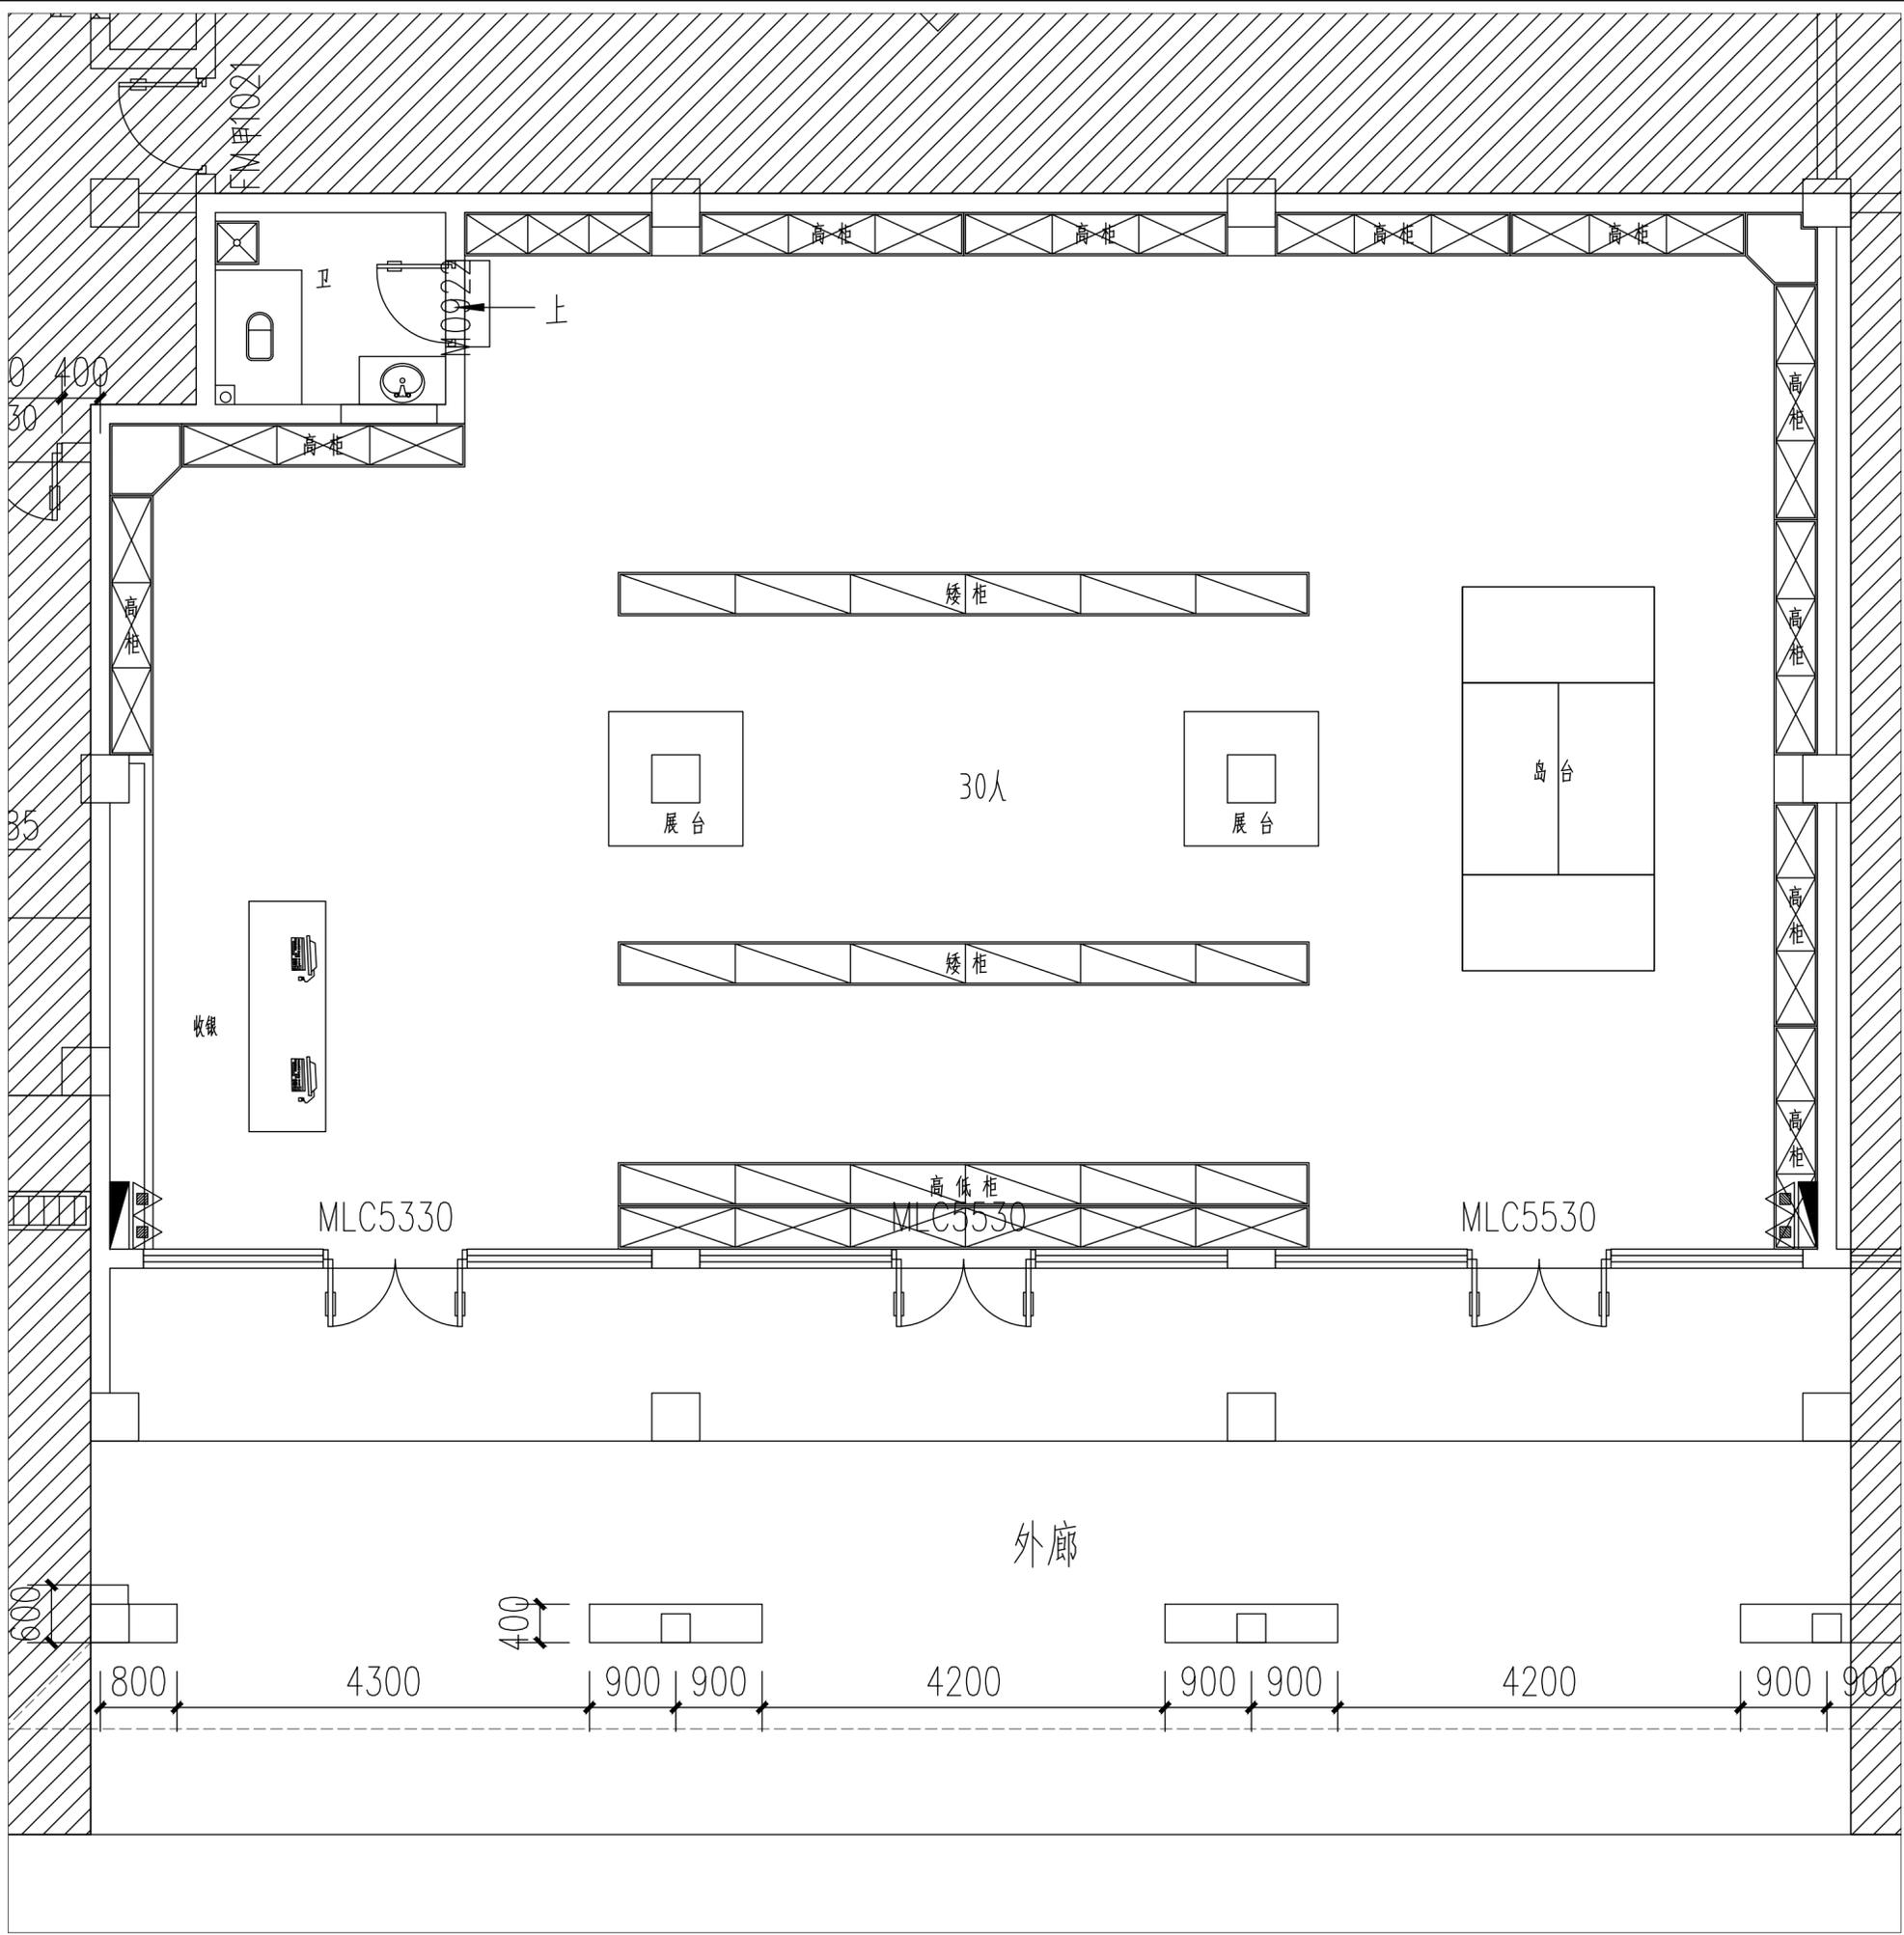

赣优规划设计(江西)有限公司  
 建筑行业: 乙级  
 市政行业: 乙级  
 风景园林工程设计专项: 乙级  
 证书编号: A236036909

说明 DESCRIPTION  
 \* 本图纸的版权, 属赣优规划设计(江西)有限公司所有。  
 \* 本图纸需手续齐全方可用于施工。

平面示意 Plane Diagram

 

备注:  
Notes


建设单位 CLIENT	会昌县恒茂建设发展集团有限责任公司
工程名称 PROJECT NAME	会昌米粉、哨佬鸭旗舰店装修项目
版本号 VERSION NO.	
子项目 SUB-PROJECT	
图名 SHEET TITLE	平面布置图

审定人 APPROVED BY	周少斌	项目负责人 ARCHITECT	杨晓庆
审核人 REVIEWED BY	温和	专业负责人 DESIGNER	曾文婷
校对人对人 CHECKED BY	文明伟	设计人 DESIGNER	何桂林

工程号 JOB NO.		阶段 Stage	施工图
比例 SCALE	1:50	专业 Dept.	装饰
日期 DATE	2025.04	图号 SHEET	PL-03

03 平面布置图  
Scale: 1/50


姓名	姓名	姓名	姓名
会签	会签	会签	会签
电气	电气	电气	电气
结构	结构	结构	结构

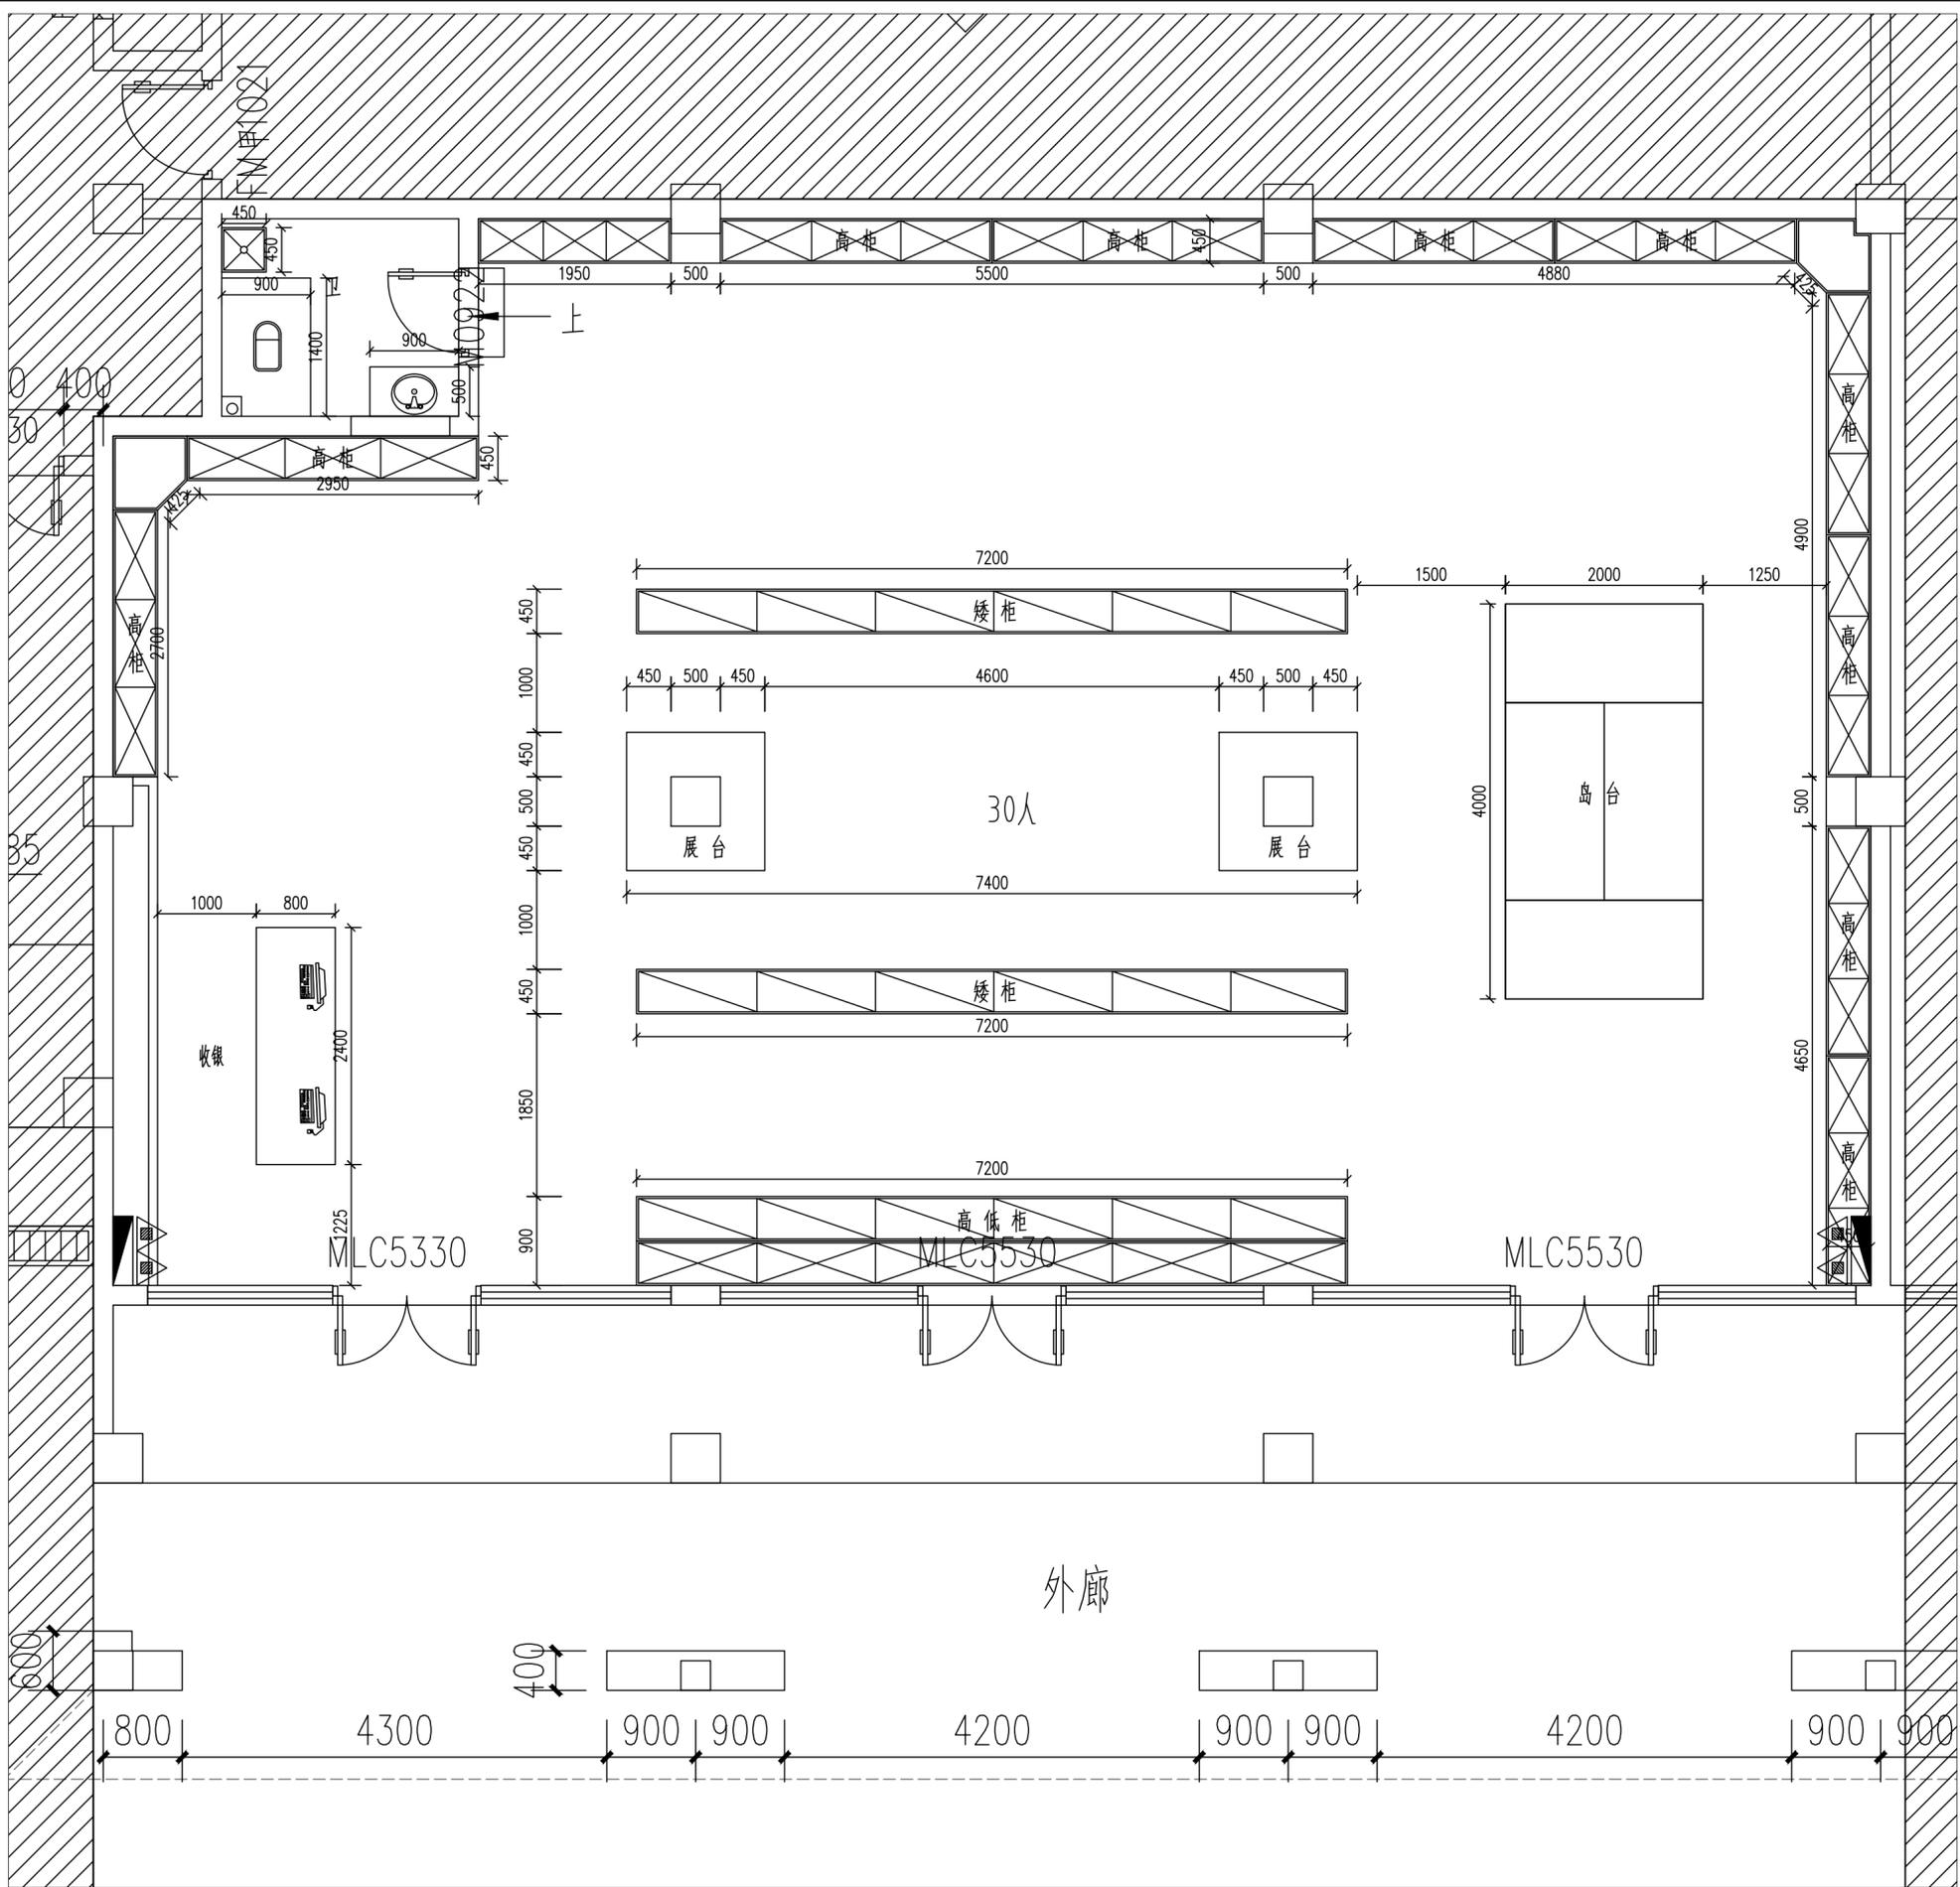

赣优规划设计(江西)有限公司  
 建筑行业: 乙级  
 市政行业: 乙级  
 风景园林工程设计专项: 乙级  
 证书编号: A236036909

说明 DESCRIPTION  
 \* 本图纸的版权, 属赣优规划设计(江西)有限公司所有。  
 \* 本图纸需手续齐全方可用于施工。

平面示意 Plane Diagram

 

备注:  
Notes

建设单位	会昌县恒茂建设发展集团有限责任公司
工程名称	会昌米粉、啃佬鸭旗舰店装修项目
版本号	
子项目	
图名	平面尺寸图


审定人	周少斌	项目负责人	杨晓庆
审核人	温和	专业负责人	曾文婷
校对人	文明伟	设计人	何桂林

工程号		阶段	施工图
比例	图示	专业	装饰
日期	2025.04	图号	PL-04

04 平面尺寸图  
 PL Scale: 1/50

姓名	姓名	姓名	姓名
专业	专业	专业	专业
日期	日期	日期	日期
签字	签字	签字	签字

CT 01  
瓷砖

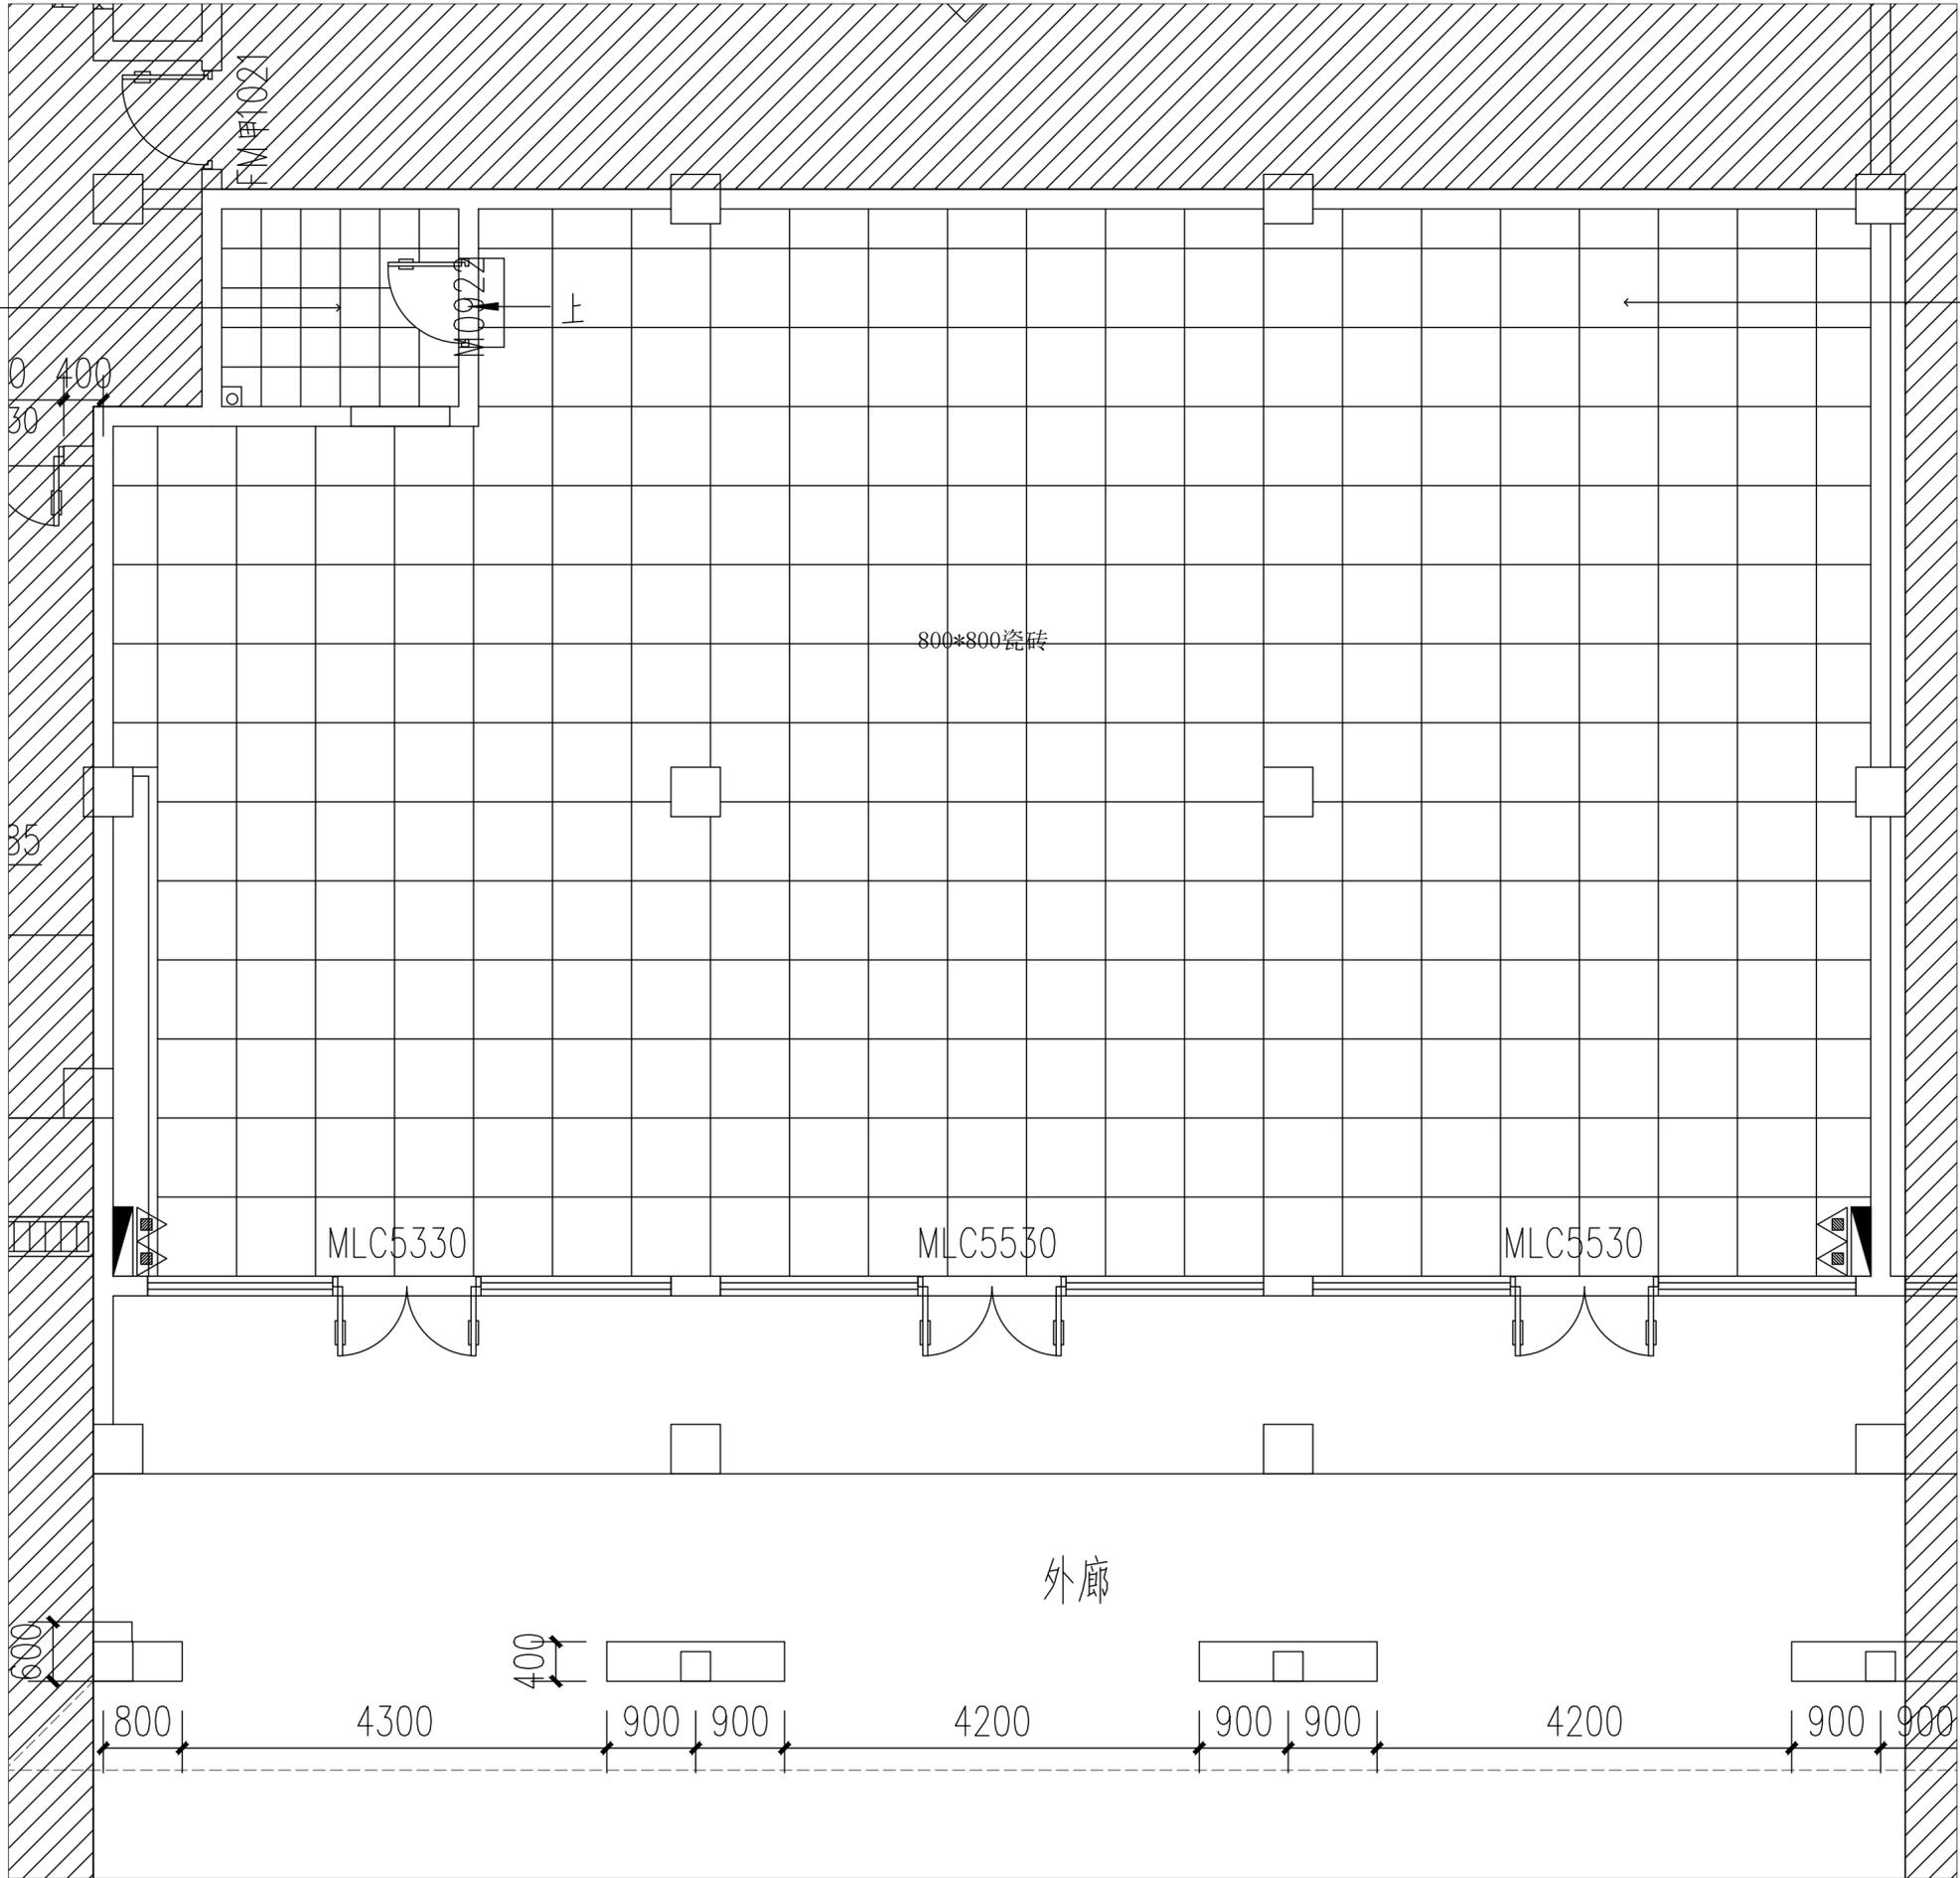


CT 01  
瓷砖



赣优规划设计(江西)有限公司  
建筑行业: 乙级  
市政行业: 乙级  
风景园林工程设计专项: 乙级  
证书编号: A236036909

说明 DESCRIPTION  
\* 本图纸的版权, 属赣优规划设计(江西)有限公司所有。  
\* 本图纸需手续齐全方可用于施工。

平面示意 Plane Diagram

 

备注:  
Notes

建设单位 CLIENT	会昌县恒茂建设发展集团有限责任公司
工程名称 PROJECT NAME	会昌米粉、哨佬鸭旗舰店装修项目
版本号 VERSION NO.	
子项目 SUB-PROJECT	
图名 SHEET TITLE	地面铺装图

审定人 APPROVED BY	周少斌	项目负责人 ARCHITECT	杨晓庆
审核人 REVIEWED BY	温 和	专业负责人	曾文婷
校对人对人 CHECKED BY	文明伟	设计人	何桂林

工程号 JOB NO.		阶段 Stage	施工图
比例 SCALE	1:50	专业 Dept.	装饰
日期 DATE	2025.04	图号 SHEET	PL-05

05 地面铺装图  
Scale: 1/50



赣优规划设计(江西)有限公司  
 建筑行业: 乙级  
 市政行业: 乙级  
 风景园林工程设计专项: 乙级  
 证书编号: A236036909

说明 DESCRIPTION  
 \* 本图纸的版权, 属赣优规划设计(江西)有限公司所有。  
 \* 本图纸需手续齐全方可用于施工。

平面示意 Plane Diagram

备注:  
Notes

建设单位 CLIENT	南昌县恒茂建设发展集团有限责任公司		
工程名称 PROJECT NAME	会昌米粉、啃佬鸭旗舰店装修项目		
版本号 VERSION NO.			
子项目 SUB-PROJECT			
图名 SHEET TITLE	天花布置图		

审定人 APPROVED BY	周少斌	项目负责人 ARCHITECT	杨晓庆
审核人 REVIEWED BY	温 和	专业负责人	曾文婷
校对人对人 CHECKED BY	文明伟	设计人	何桂林
设计人 DESIGNER	文明伟	设计人	何桂林

工程号 JOB NO.		阶段 Stage	施工图
比例 SCALE	图示	专业 Dept.	装饰
日期 DATE	2025.04	图号 SHEET	PL-06

CH 2.400  
AC 01  
铝扣板

CH 3.100  
YK 01  
檐口

CH 3.300  
YK 01  
檐口


CH 2.900  
WD 03  
竹编

CH 原顶  
PT 01  
无机涂料

CH 3.100  
BJ 02  
R350簸箕

CH 3.100  
BJ 01  
R450簸箕

CH 3.200  
BJ 03  
R250簸箕

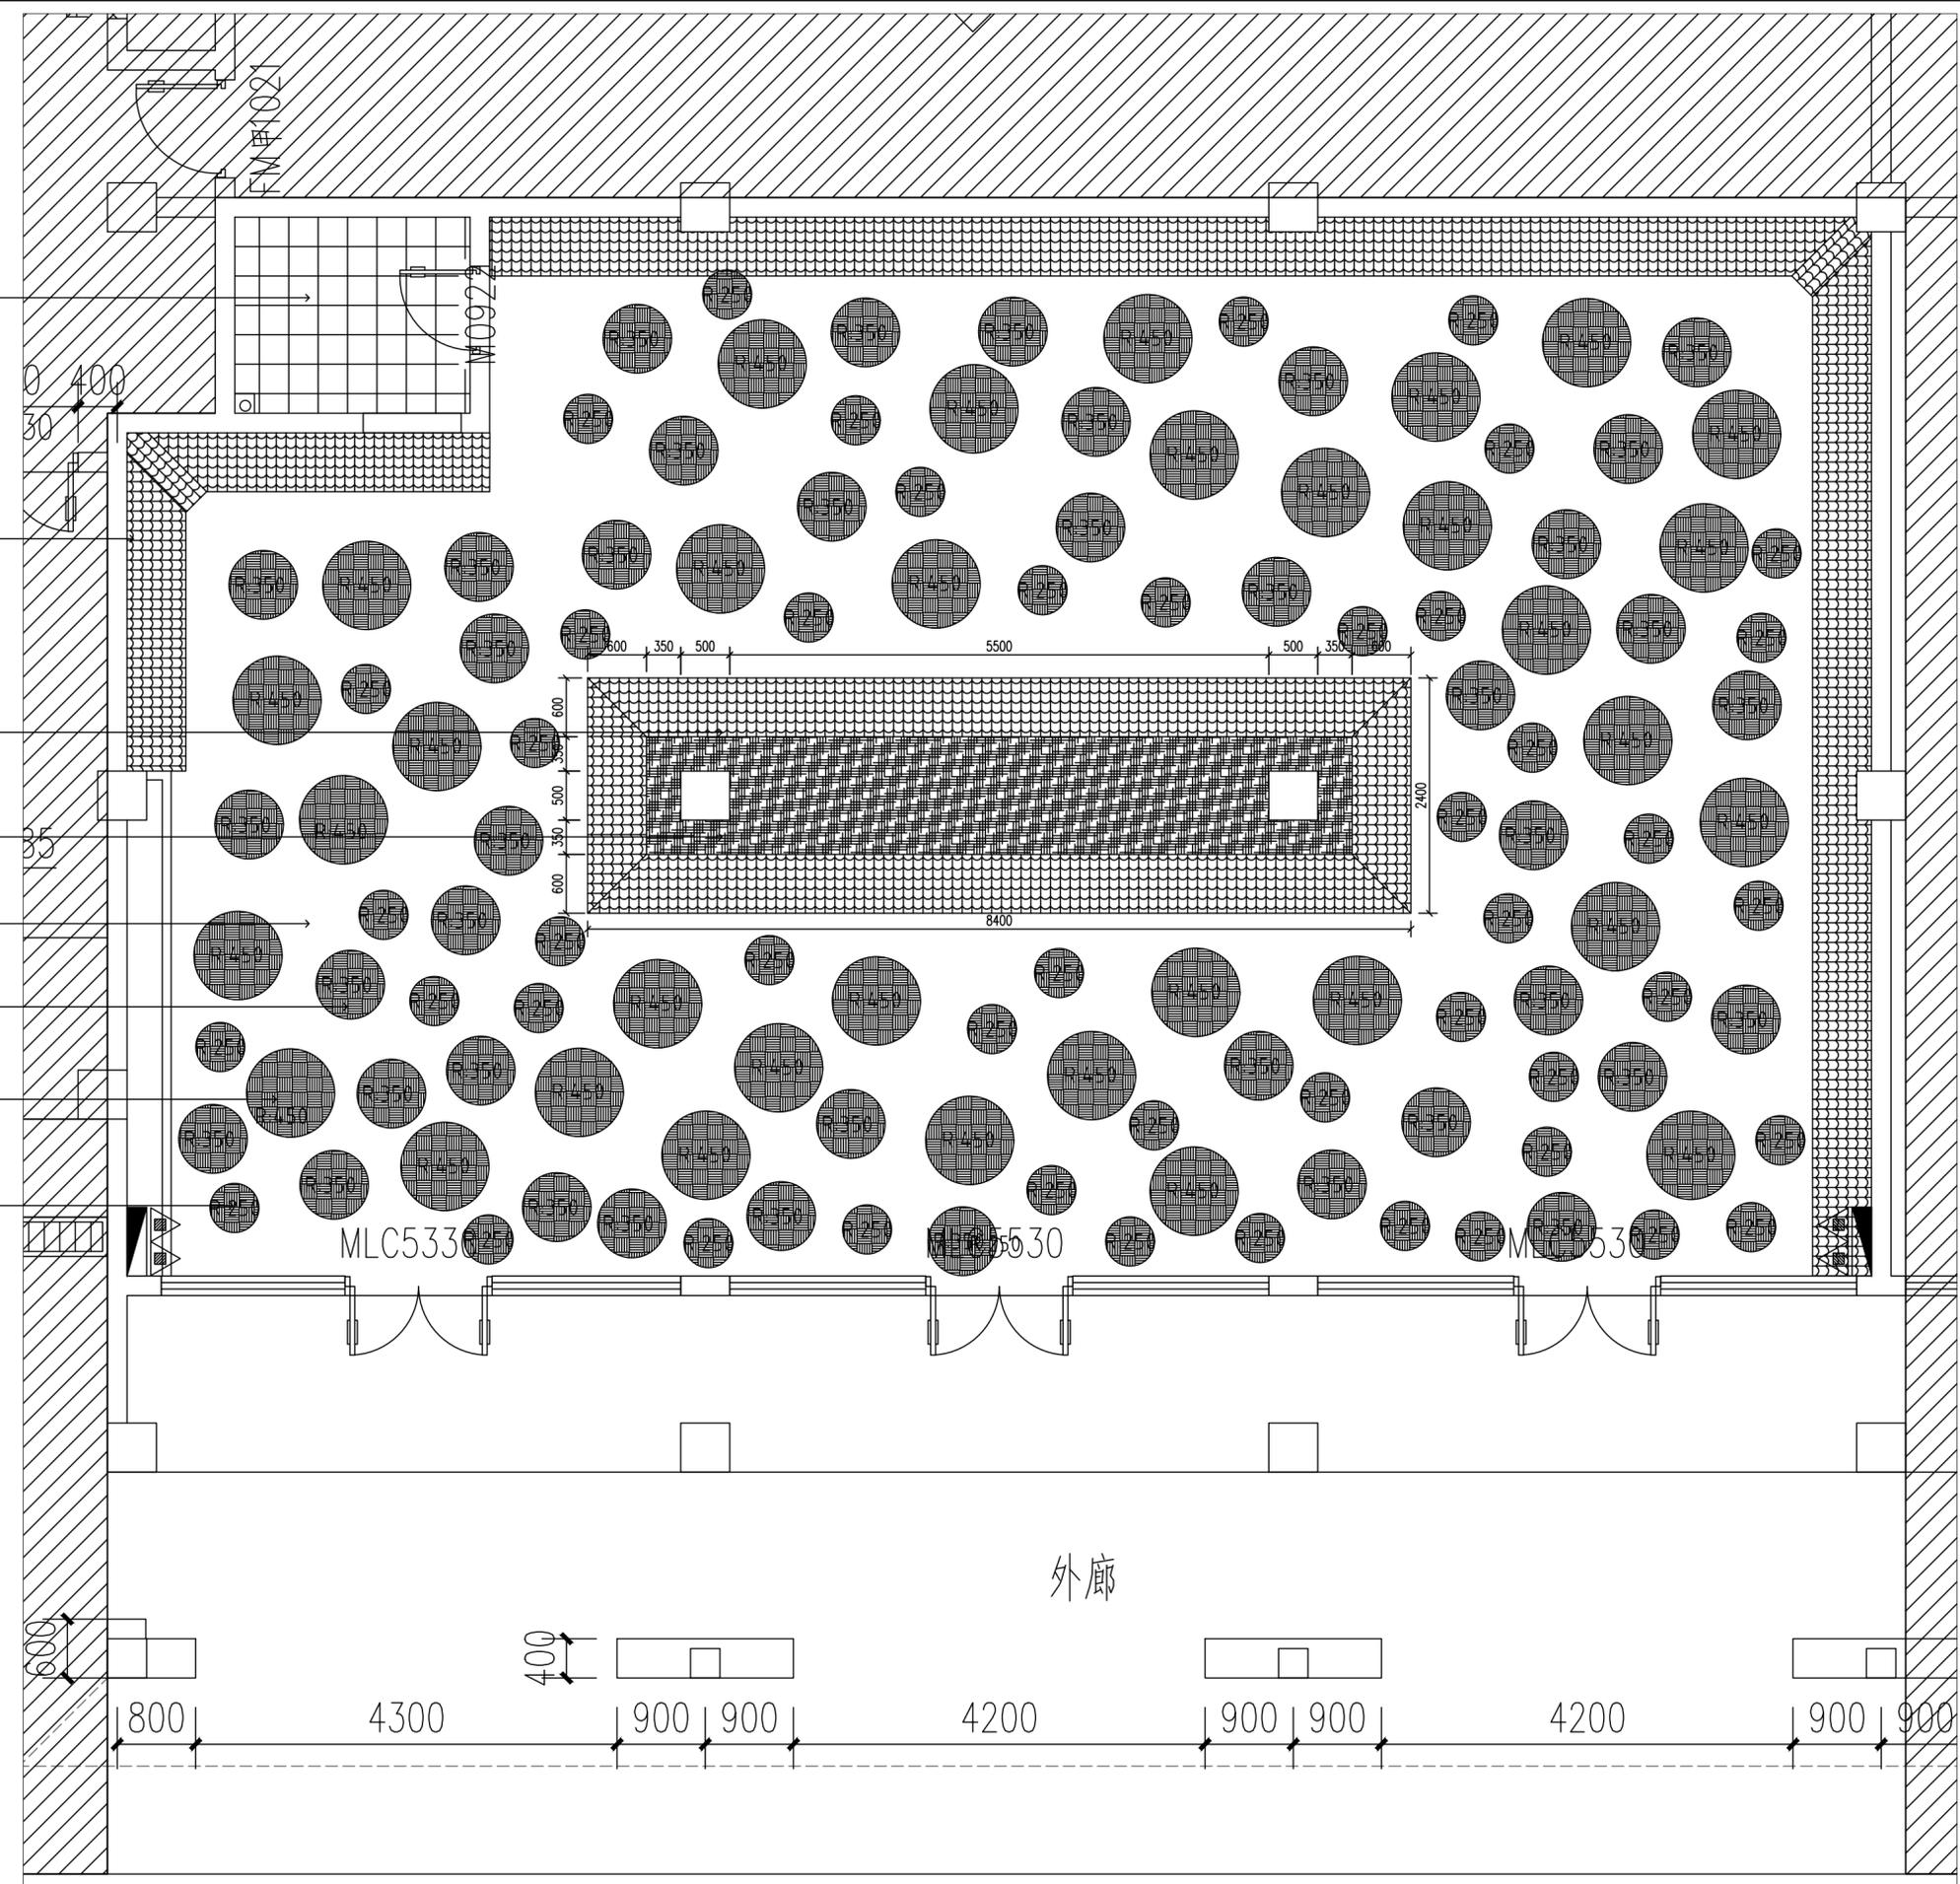

06 天花布置图  
Scale: 1/50




赣优规划设计(江西)有限公司  
 建筑行业: 乙级  
 市政行业: 乙级  
 风景园林工程设计专项: 乙级  
 证书编号: A236036909

说明 DESCRIPTION

\* 本图纸的版权, 属赣优规划设计(江西)有限公司所有。  
 \* 本图纸需手续齐全方可用于施工。

平面示意 Plane Diagram

 

备注: Notes



建设单位: 南昌县恒茂建设发展集团有限责任公司

工程名称: 会昌米粉、啃佬鸭旗舰店装修项目

版本号:


子项目:

图名: 灯具布置图

SHEET TITLE: 灯具布置图

审定人	周少斌	项目负责人	杨晓庆
APPROVED BY		ARCHITECT	
审核人	温和	专业负责人	曾文婷
REVIEWED BY		APPROVED BY	
校对入	文明伟	设计人	何桂林
CHECKED BY		DESIGNER BY	

工程号		阶段	施工图
JOB NO.		Stage	Construction Drawing
比例	图示	专业	装饰
SCALE	Diagrammatic	Dept.	Decorative
日期	2025.04	图号	PL-07
DATE	2025.04	SHEET	PL-07

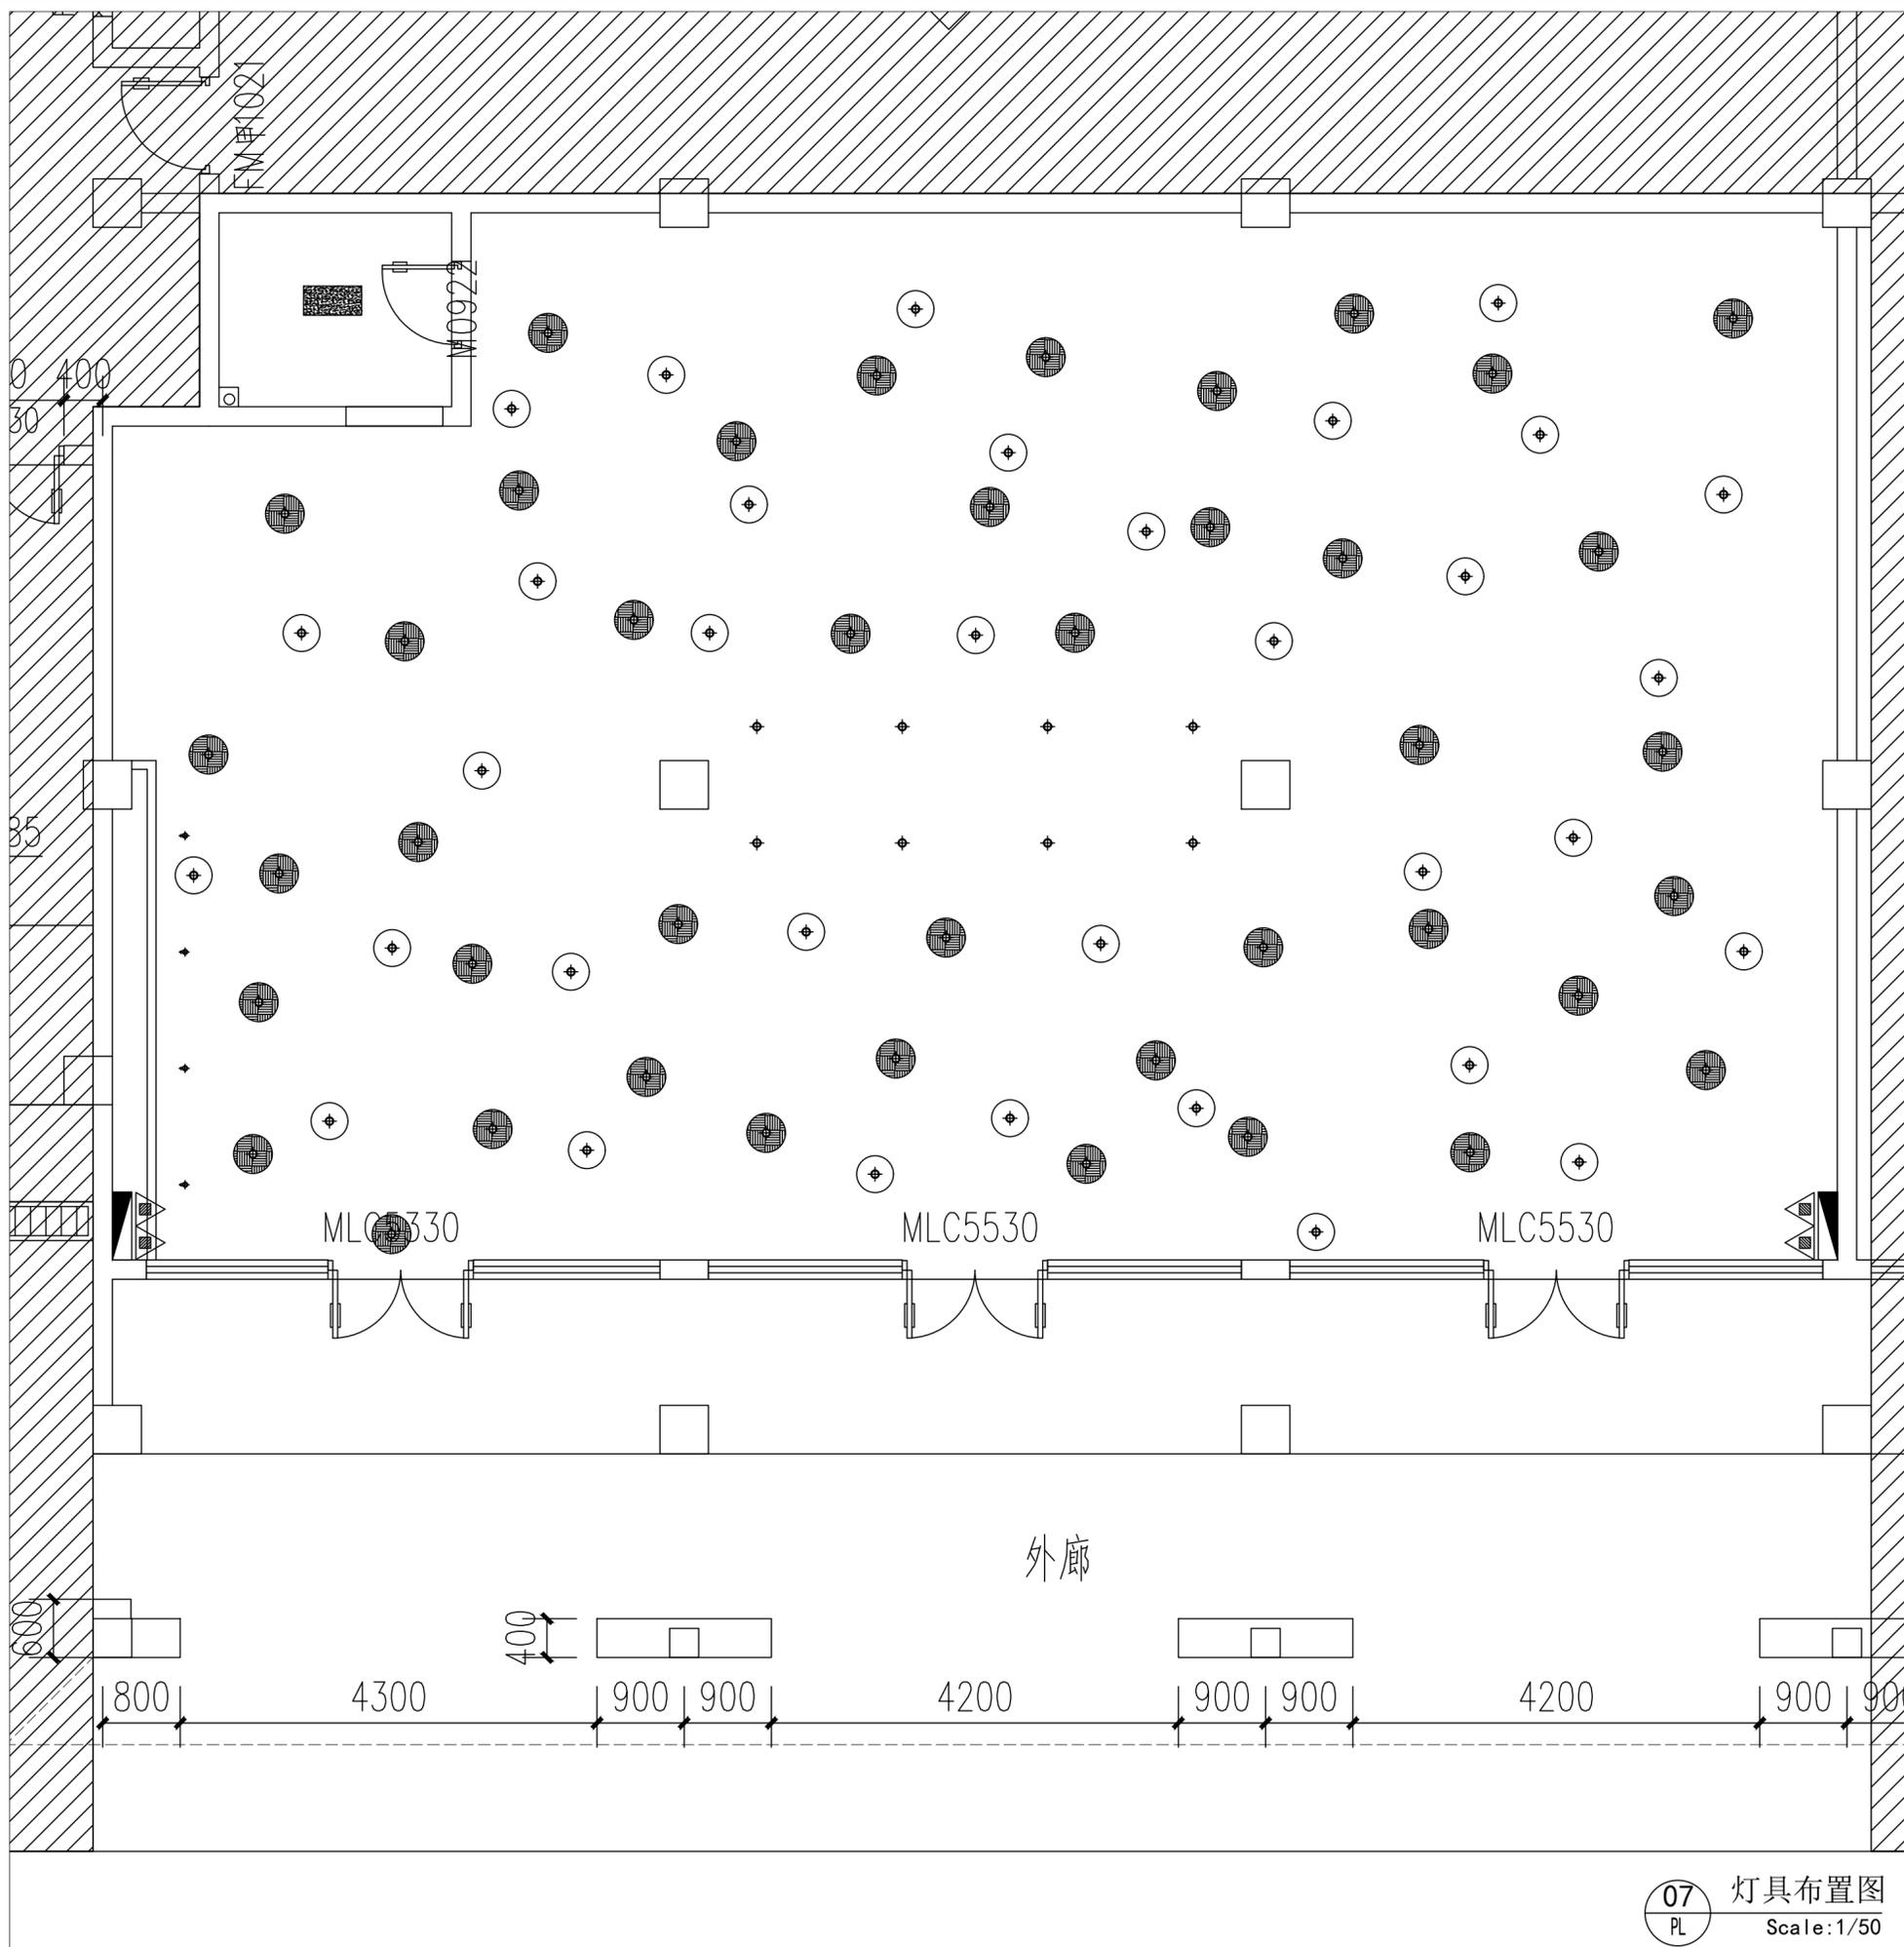

灯具图例

	名称	规格、型号

07 灯具布置图  
 PL Scale: 1/50

姓名	姓名	姓名	姓名
会昌米粉	会昌米粉	会昌米粉	会昌米粉
啃佬鸭	啃佬鸭	啃佬鸭	啃佬鸭
装修	装修	装修	装修
项目	项目	项目	项目
日期	日期	日期	日期
签字	签字	签字	签字
日期	日期	日期	日期



赣优规划设计(江西)有限公司  
 建筑行业: 乙级  
 市政行业: 乙级  
 风景园林工程设计专项: 乙级  
 证书编号: A236036909

说明 DESCRIPTION  
 \* 本图纸的版权, 属赣优规划设计(江西)有限公司所有。  
 \* 本图纸需手续齐全方可用于施工。


平面示意 Plane Diagram

备注:  
Notes

建设单位 CLIENT	会昌县恒茂建设发展集团有限责任公司
工程名称 PROJECT NAME	会昌米粉、哨佬鸭旗舰店装修项目
版本号 VERSION NO.	
子项目 SUB-PROJECT	
图名 SHEET TITLE	开关布置图

审定人 APPROVED BY	周少斌	项目负责人 ARCHITECT	杨晓庆
审核人 REVIEWED BY	温 和	专业负责人 DESIGNER	曾文婷
校对人对人 CHECKED BY	文明伟	设计人 DESIGNER	何桂林

工程号 JOB NO.		阶段 Stage	施工图
比例 SCALE	图示	专业 Dept.	装饰
日期 DATE	2025.04	图号 SHEET	PL-08

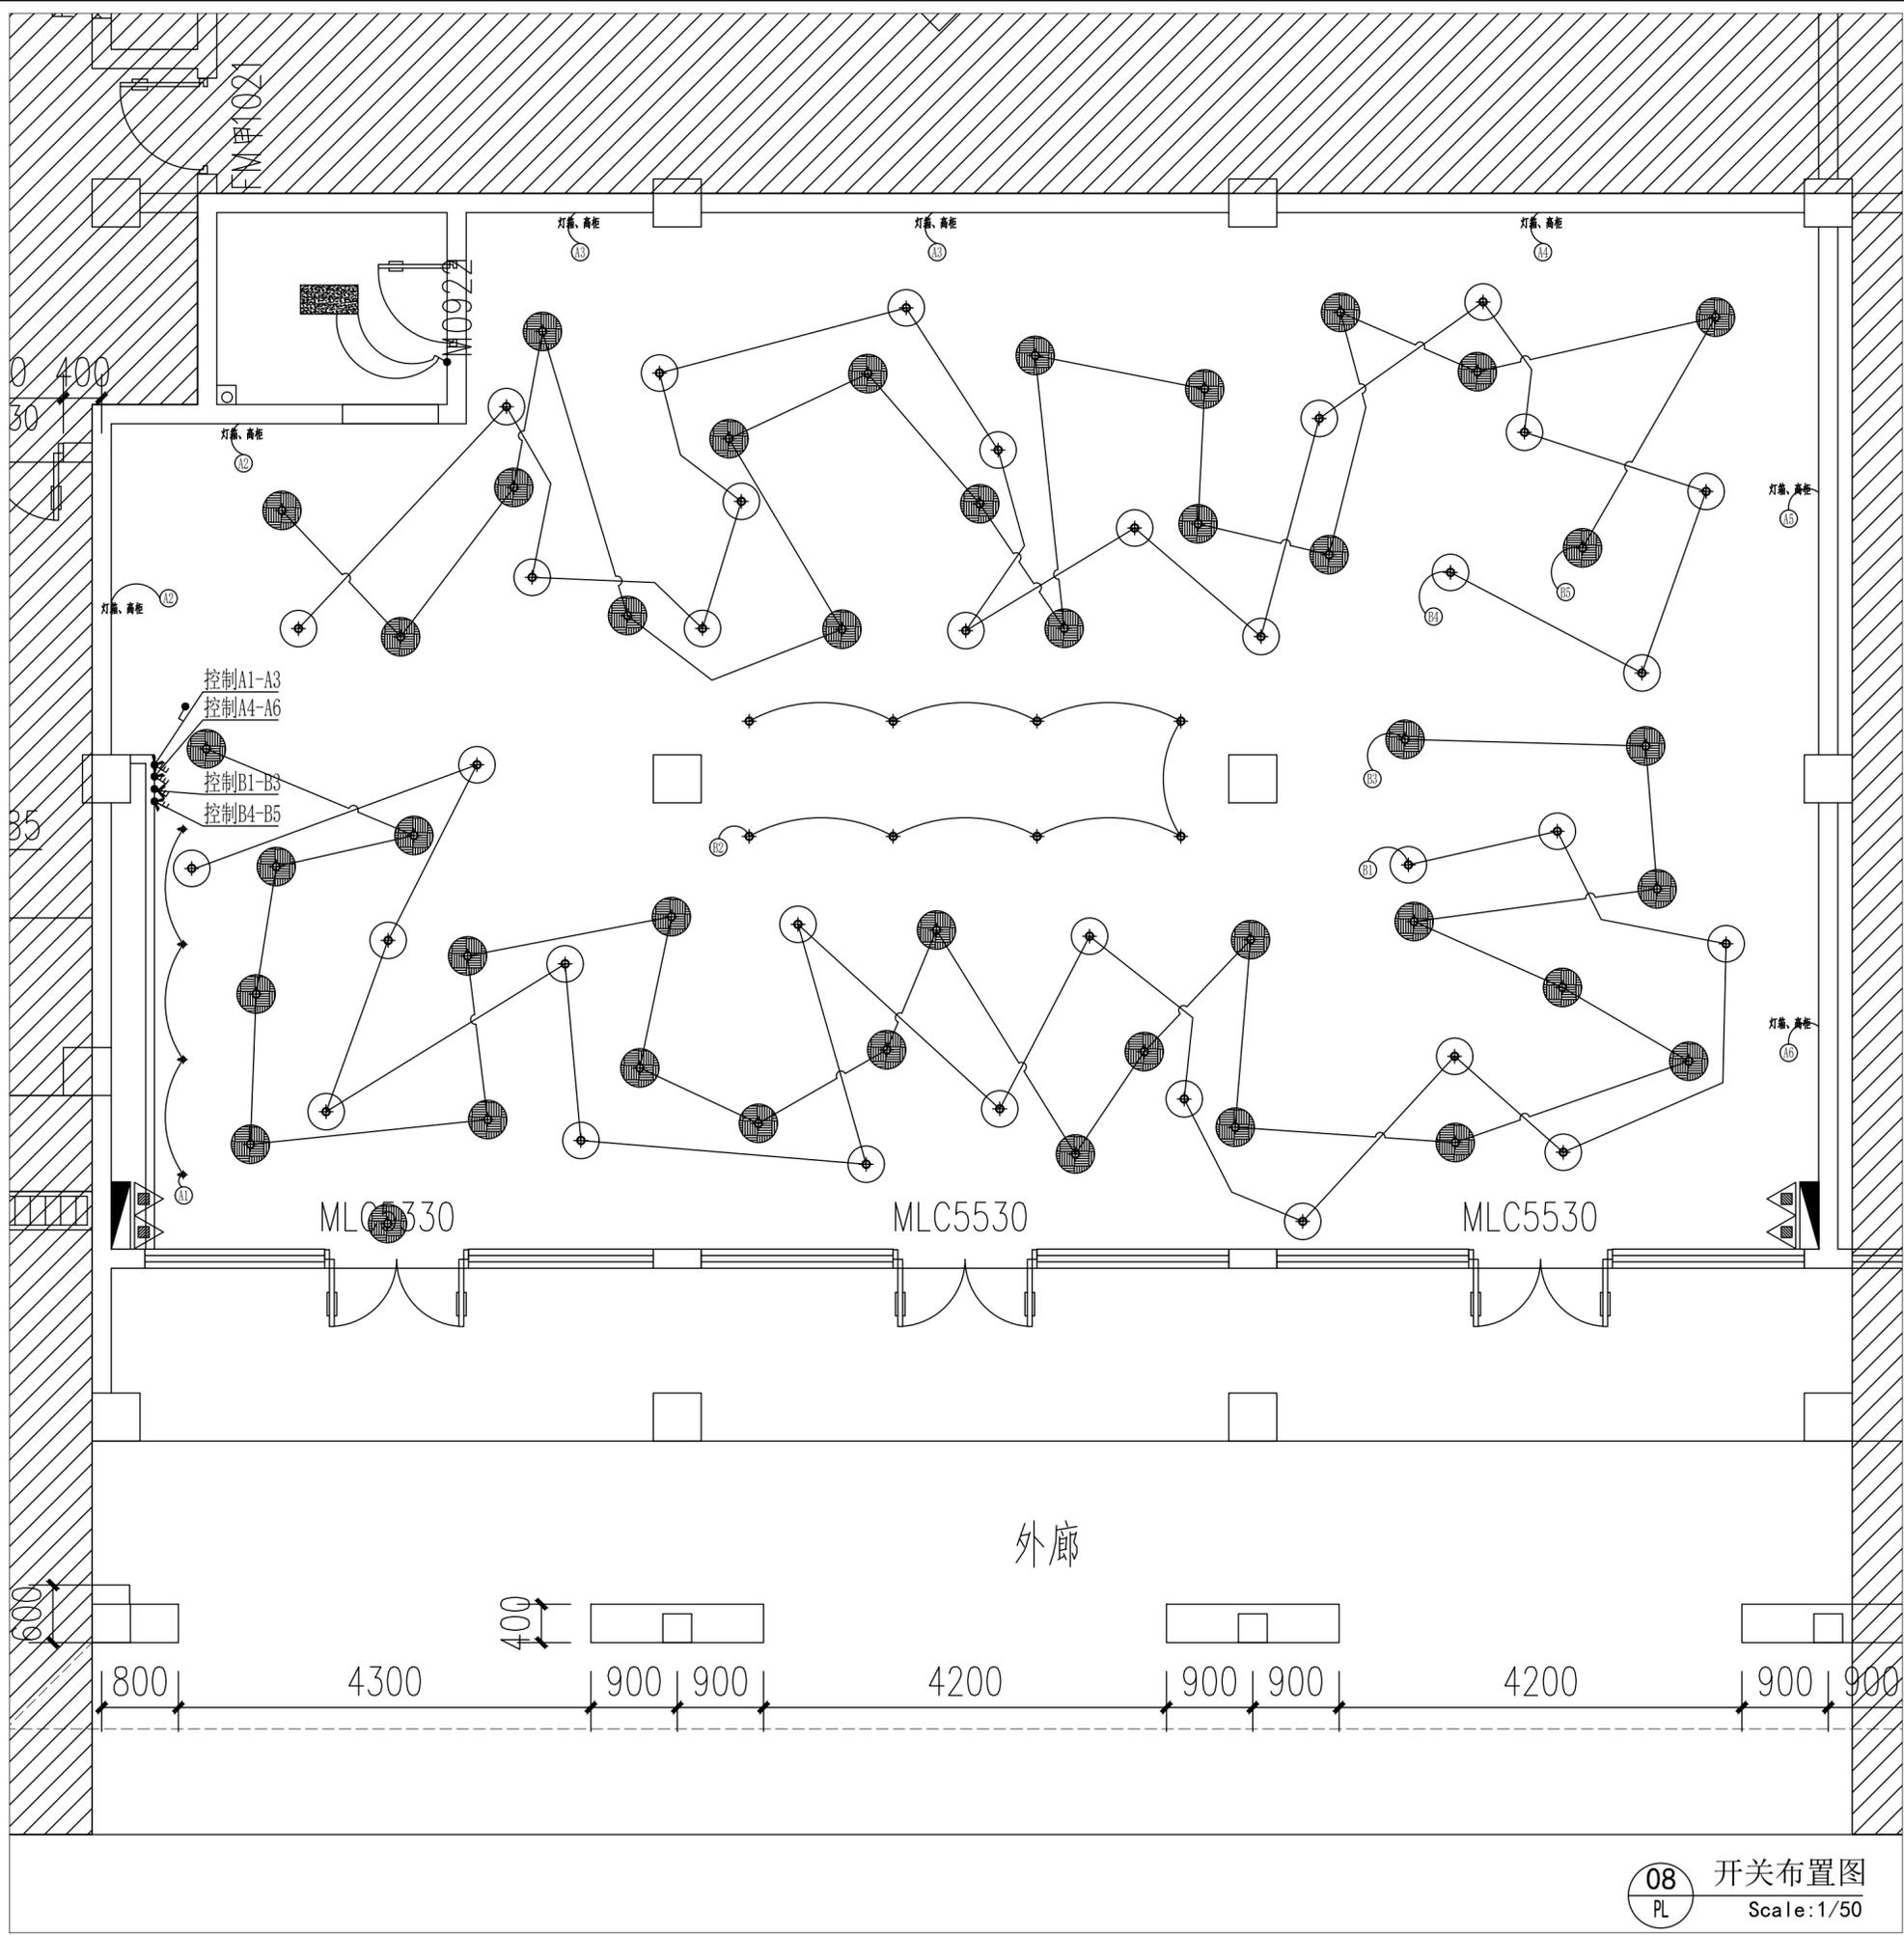

图例	名称	规格、型号
	装饰吊灯	R200, 48W
	吊灯	R190, 100W
	LED平板灯带换气	300*600, 30W
	筒灯	4寸, 10W
	射灯	12W

08 开关布置图  
 PL Scale: 1/50

姓名	姓名	姓名	姓名
会建	会建	会建	会建
会结	会结	会结	会结
会气	会气	会气	会气






赣优规划设计(江西)有限公司  
 建筑行业: 乙级  
 市政行业: 乙级  
 风景园林工程设计专项: 乙级  
 证书编号: A236036909

说明 DESCRIPTION

\* 本图纸的版权, 属赣优规划设计(江西)有限公司所有。  
 \* 本图纸需手续齐全方可用于施工。

平面示意 Plane Diagram

 

备注: Notes

Blank area for notes.

建设单位 CLIENT 会昌县恒茂建设发展集团有限责任公司

工程名称 PROJECT NAME 会昌米粉、啃佬鸭旗舰店装修项目

版本号 VERSION NO.

子项目 SUB-PROJECT

图名 SHEET TITLE 立面图01 立面图02

审定人 周少斌 项目负责人 杨晓庆

APPROVED BY 周少斌 ARCHITECT 杨晓庆

审核人 温和 专业负责人 曾文婷

REVIEWED BY 温和 APPROVED BY 曾文婷


校对人对 文明伟 设计人 何桂林

CHECKED BY 文明伟 DESIGNER BY 何桂林


工程号 JOB NO. 阶段 Stage 施工图

比例 SCALE 图示 专业 Dept 装饰

日期 DATE 2025.04 图号 SHEET EL-01

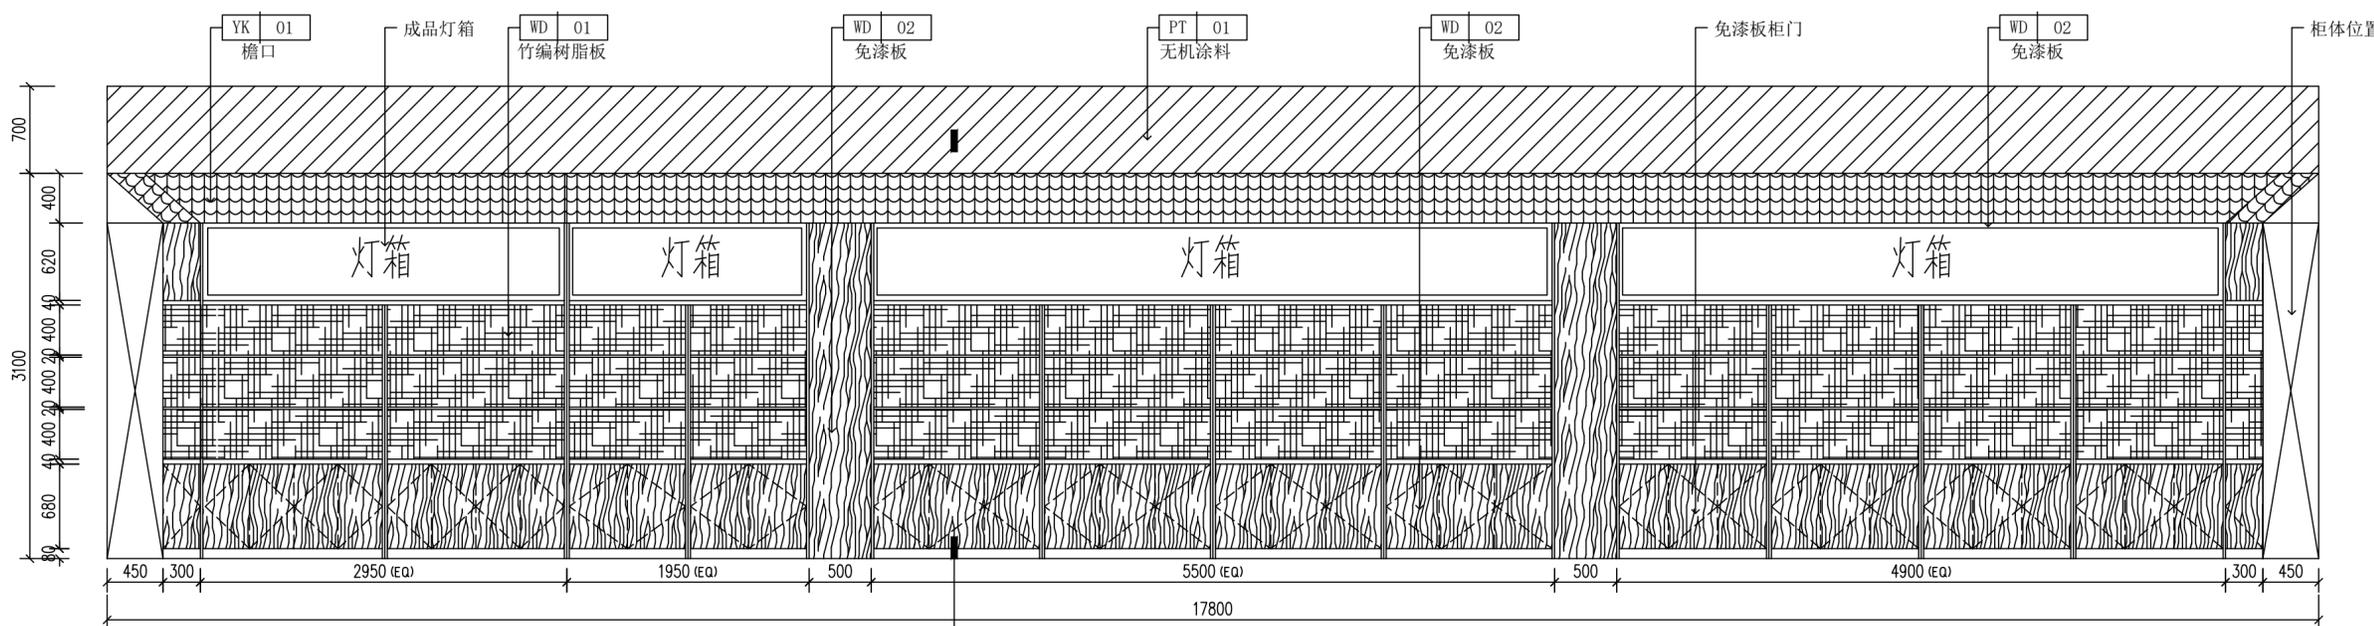

01 立面图01  
 EL-01 Scale: 1/40

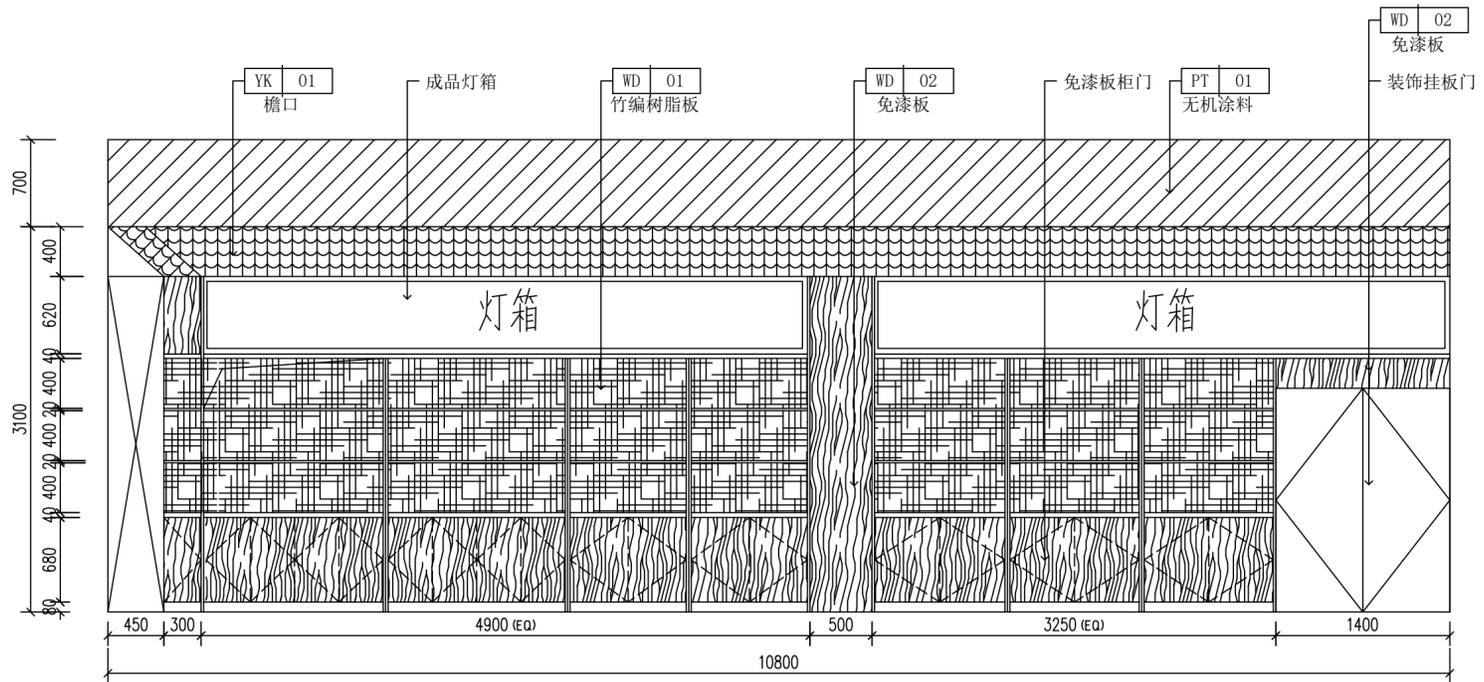

02 立面图02  
 EL-01 Scale: 1/40




赣优规划设计(江西)有限公司  
 建筑行业: 乙级  
 市政行业: 乙级  
 风景园林工程设计专项: 乙级  
 证书编号: A236036909

说明 DESCRIPTION

\* 本图纸的版权, 属赣优规划设计(江西)有限公司所有。  
 \* 本图纸需手续齐全方可用于施工。

平面示意 Plane Diagram

 

备注: Notes



建设单位: 会昌县恒茂建设发展集团有限责任公司

CLIENT: 会昌县恒茂建设发展集团有限责任公司

工程名称: 会昌米粉、啃佬鸭旗舰店装修项目

PROJECT NAME: 会昌米粉、啃佬鸭旗舰店装修项目

版本号:

VERSION NO.:

子项目:

SUB-PROJECT:

图名: 立面图03

SHEET TITLE: 立面图04

审定人: 周少旗 项目负责人: 杨晓庆

APPROVED BY: [Signature] ARCHITECT: [Signature]

审核人: 温和 专业负责人: 曾文婷

REVIEWED BY: [Signature] APPROVED BY: [Signature]

校对: 文明伟 设计人: 何桂林

CHECKED BY: [Signature] DESIGNER BY: [Signature]

工程号:

JOB NO.:

比例: 图示

SCALE: 图示

日期: 2025.04

DATE: 2025.04

阶段: 施工图


Stage: 施工图

专业: 装饰


Dept: 装饰

图号: EL-02

SHEET: EL-02

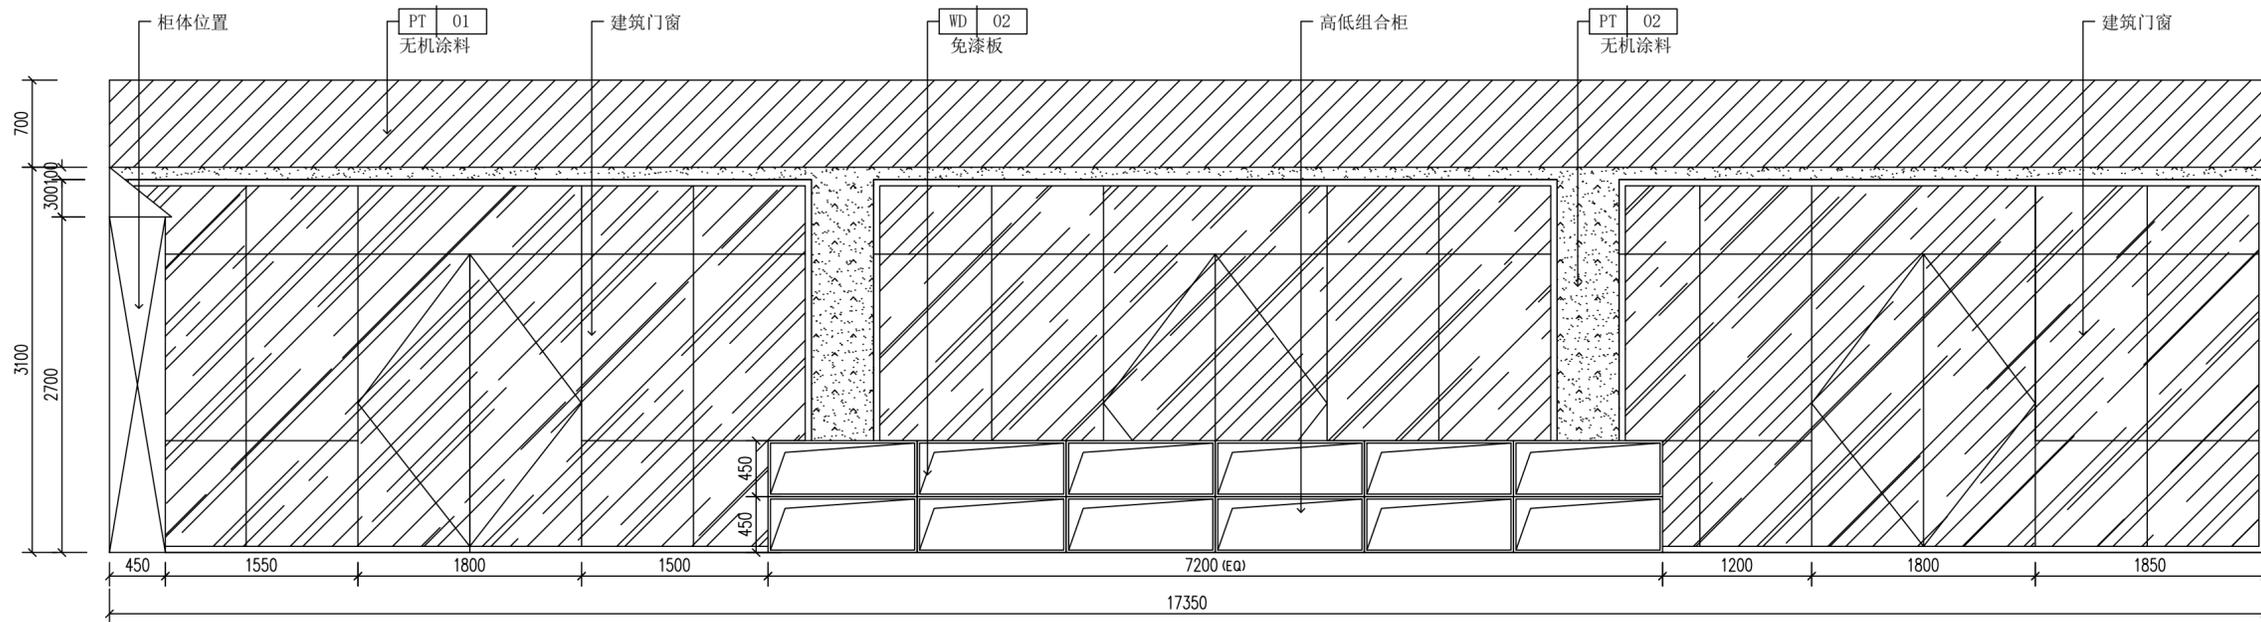


03 立面图03  
 EL-02 Scale: 1/40

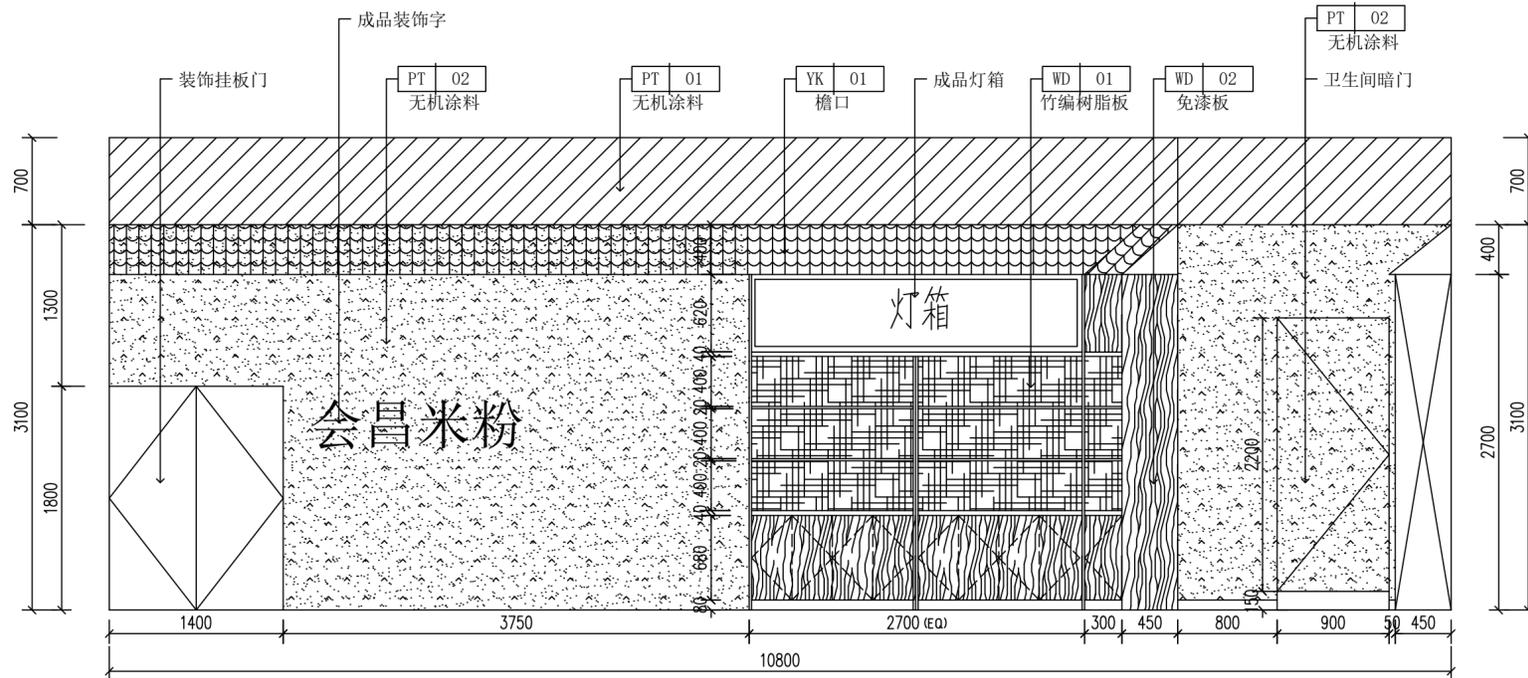


04 立面图04  
 EL-02 Scale: 1/40


专业	姓名	日期	签字	日期
建筑	会建			
结构	会结			
电气	会电			
暖通	会暖			
给排水	会给			
其他	其他			

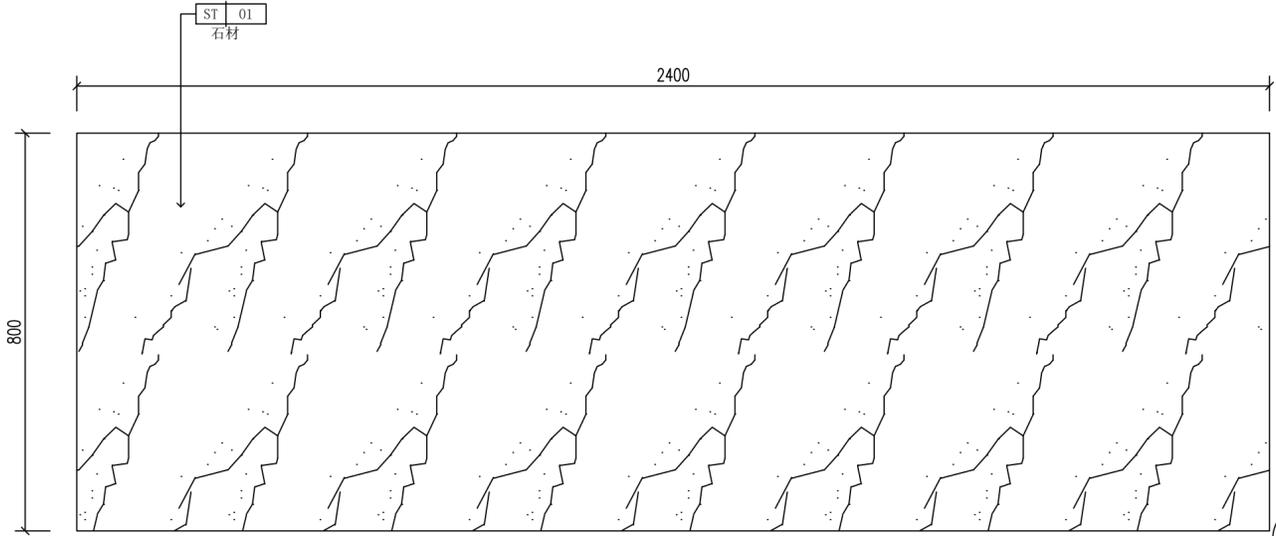


01 收银台平面  
DT-01 Scale: 1/10

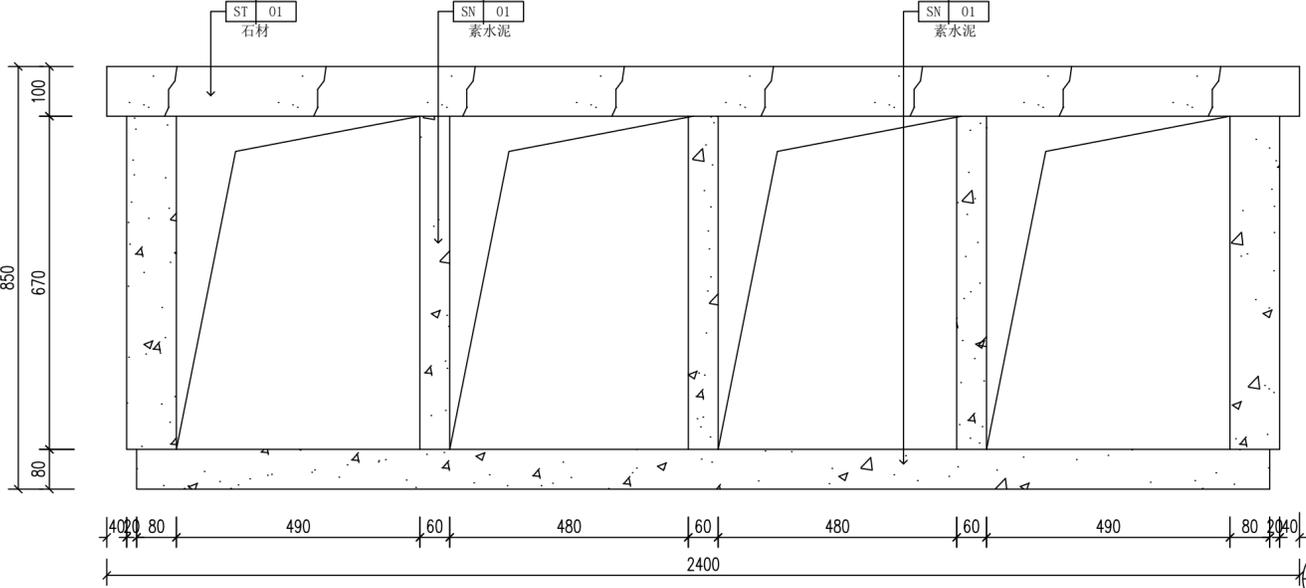

02 收银台内立面  
DT-01 Scale: 1/10

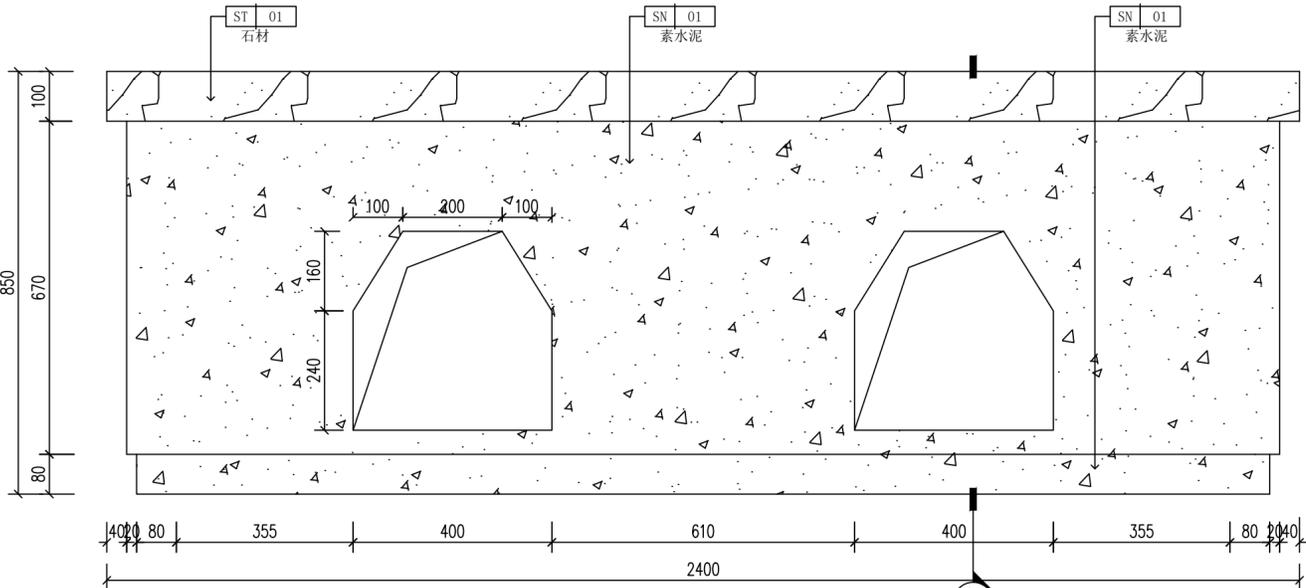

03 收银台外立面  
DT-01 Scale: 1/10

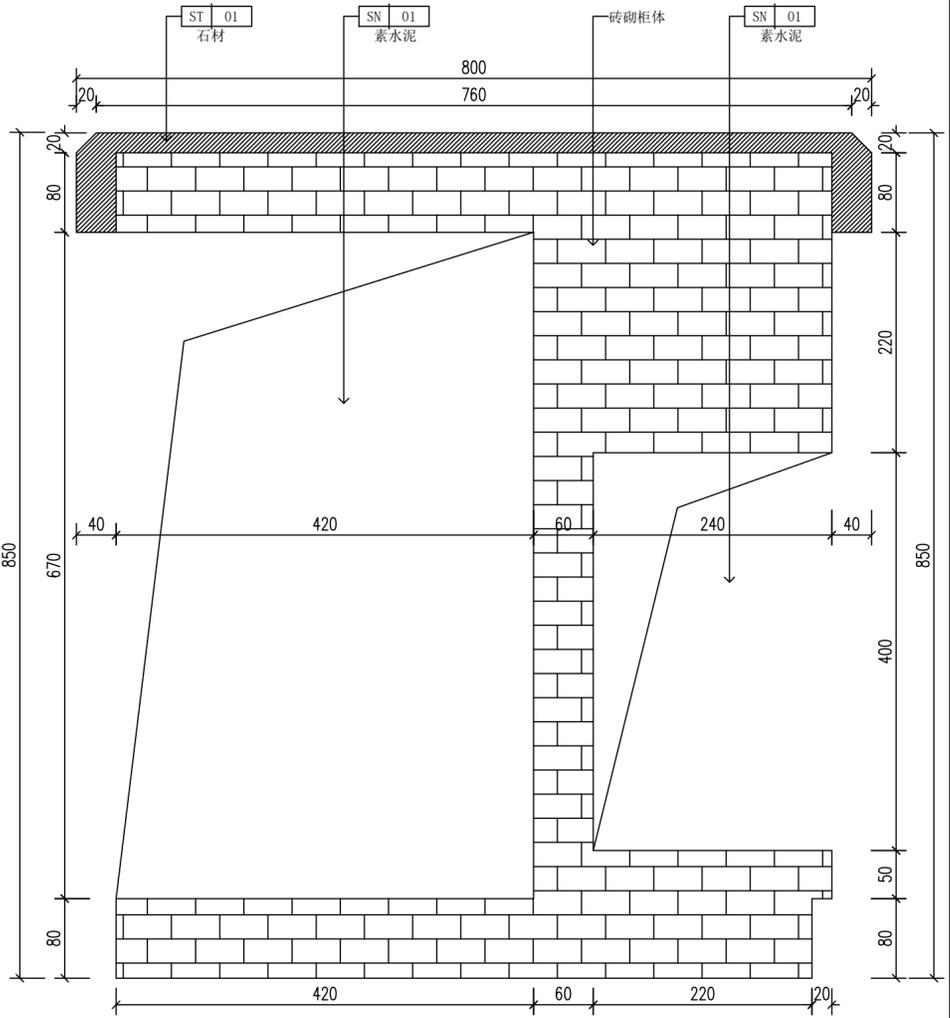


04 收银台剖视图  
DT-01 Scale: 1/5



赣优规划设计(江西)有限公司  
建筑行业: 乙级  
市政行业: 乙级  
风景园林工程设计专项: 乙级  
证书编号: A236036909

说明 DESCRIPTION  
\* 本图纸的版权, 属赣优规划设计(江西)有限公司所有。  
\* 本图纸需手续齐全方可用于施工。

平面示意 Plane Diagram

 


备注: Notes

建设单位	CLIENT	会昌县恒茂建设发展集团有限责任公司
工程名称	PROJECT NAME	会昌米粉、啃佬鸭旗舰店装修项目
版本号	VERSION NO.	
子项目	SUB-PROJECT	
图名	SHEET TITLE	收银台大样



审定人	周少斌	项目负责人	杨晓庆
APPROVED BY		ARCHITECT	
审核人	温和	专业负责人	曾文婷
REVIEWED BY		APPROVED BY	
校对	文明伟	设计人	何桂林
CHECKED BY		DESIGN BY	

工程号	JOB NO.	阶段	Stage	施工图
比例	SCALE	图示	专业	装饰
日期	DATE	2025.04	图号	DT-01
			SHEET	

姓名	姓名	姓名	姓名	姓名	姓名
会签	会签	会签	会签	会签	会签
日期	日期	日期	日期	日期	日期
专业	专业	专业	专业	专业	专业
建筑	建筑	建筑	建筑	建筑	建筑
结构	结构	结构	结构	结构	结构
电气	电气	电气	电气	电气	电气
暖通	暖通	暖通	暖通	暖通	暖通
给排水	给排水	给排水	给排水	给排水	给排水
消防	消防	消防	消防	消防	消防
其他	其他	其他	其他	其他	其他

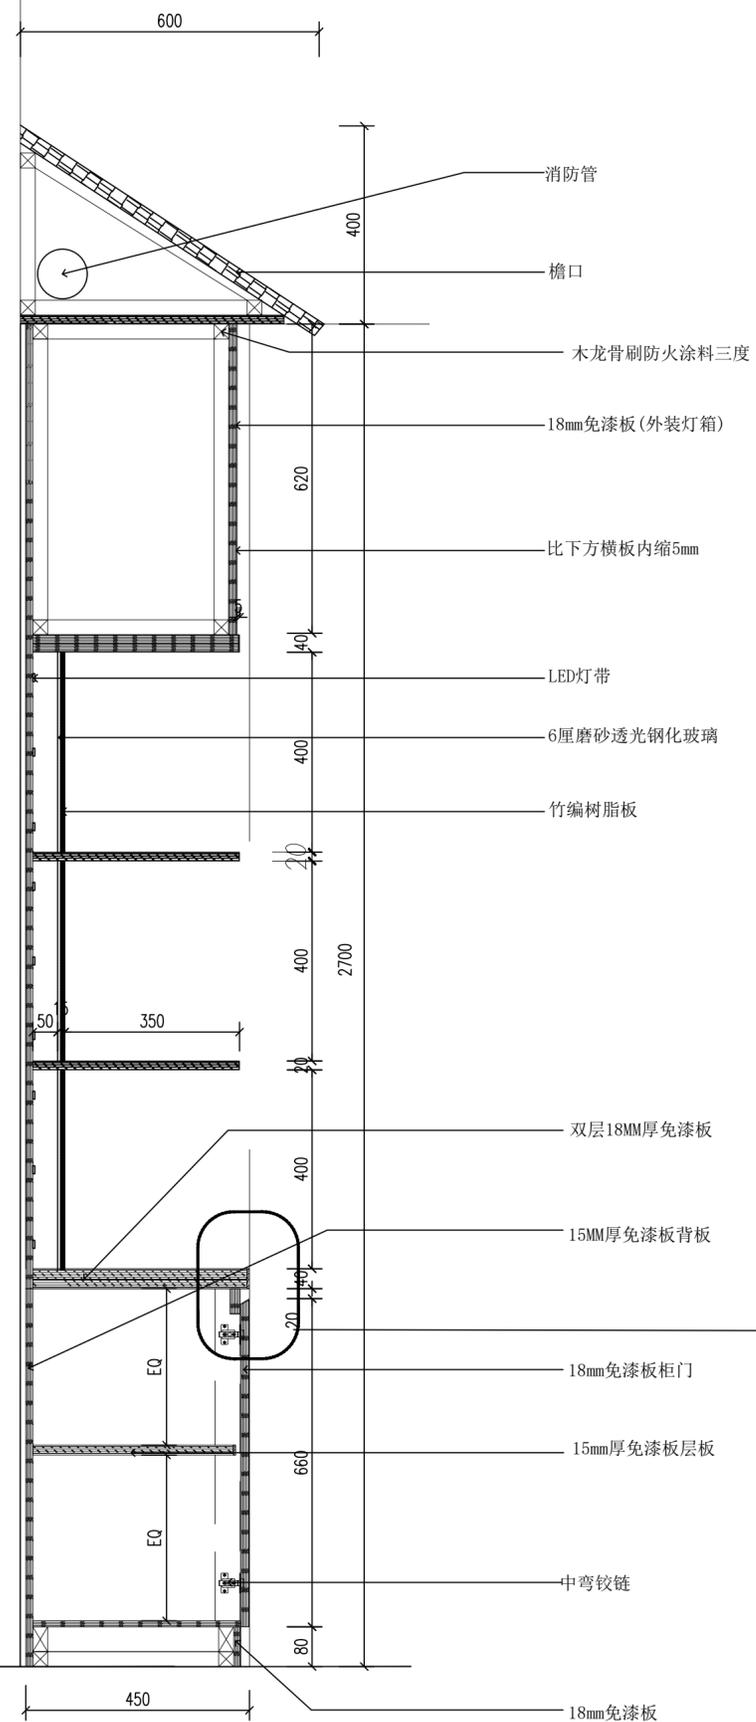


05 高柜剖视图  
Scale: 1/10

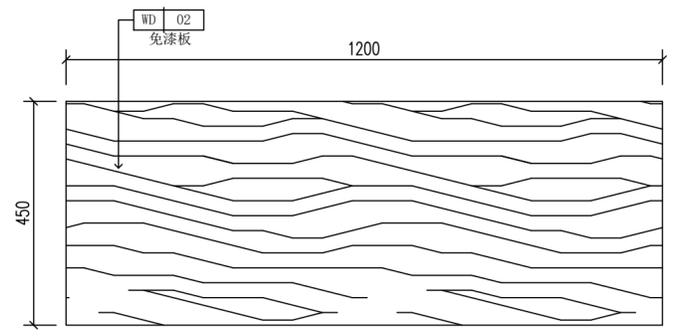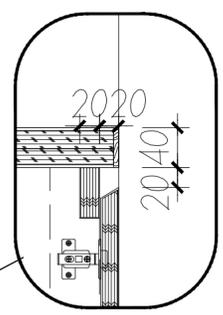

注：高低柜由三组矮柜组合而成

06 矮柜平面图  
Scale: 1/10

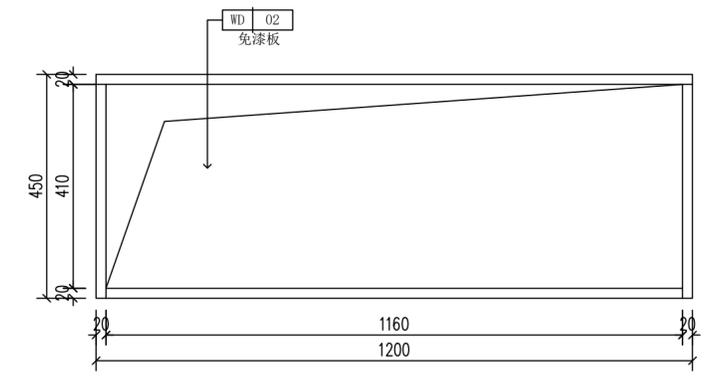


07 矮柜立面图  
Scale: 1/10



赣优规划设计(江西)有限公司  
建筑行业: 乙级  
市政行业: 乙级  
风景园林工程设计专项: 乙级  
证书编号: A236036909

说明 DESCRIPTION  
\* 本图纸的版权, 属赣优规划设计(江西)有限公司所有。  
\* 本图纸需手续齐全方可用于施工。

平面示意 Plane Diagram

 


备注: Notes

建设单位	会昌县恒茂建设发展集团有限责任公司
CLIENT	
工程名称	会昌米粉、哨佬鸭旗舰店装修项目
PROJECT NAME	
版本号	
VERSION NO.	
子项目	
SUB-PROJECT	
图名	货柜大样
SHEET TITLE	


审定人	周少斌	项目负责人	杨晓庆
APPROVED BY		ARCHITECT	
审核人	温和	专业负责人	曾文婷
REVIEWED BY		APPROVED BY	
校对	文明伟	设计人	何桂林
CHECKED BY		DESIGN BY	

工程号		阶段	施工图
JOB NO.		Stage	
比例	图示	专业	装饰
SCALE		Dept	
日期	2025.04	图号	DT-02
DATE		SHEET	


姓名	姓名	姓名	姓名
会签	会签	会签	会签
日期	日期	日期	日期
专业	专业	专业	专业
建筑	建筑	建筑	建筑
结构	结构	结构	结构
电气	电气	电气	电气

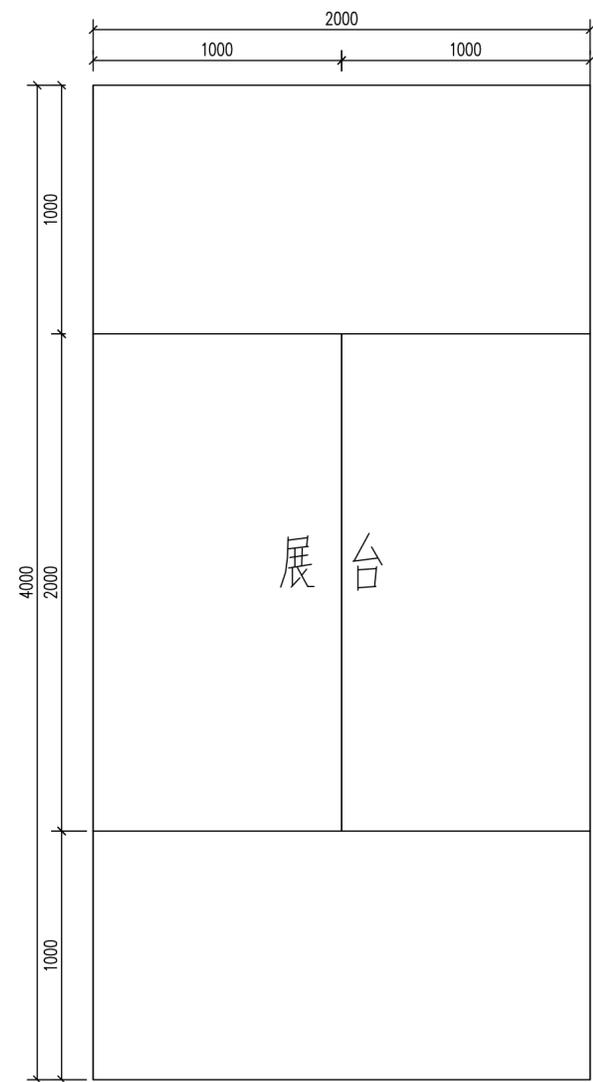


08 展台平面图  
DT-03 Scale: 1/20  
注: 展台由四组单体柜组成

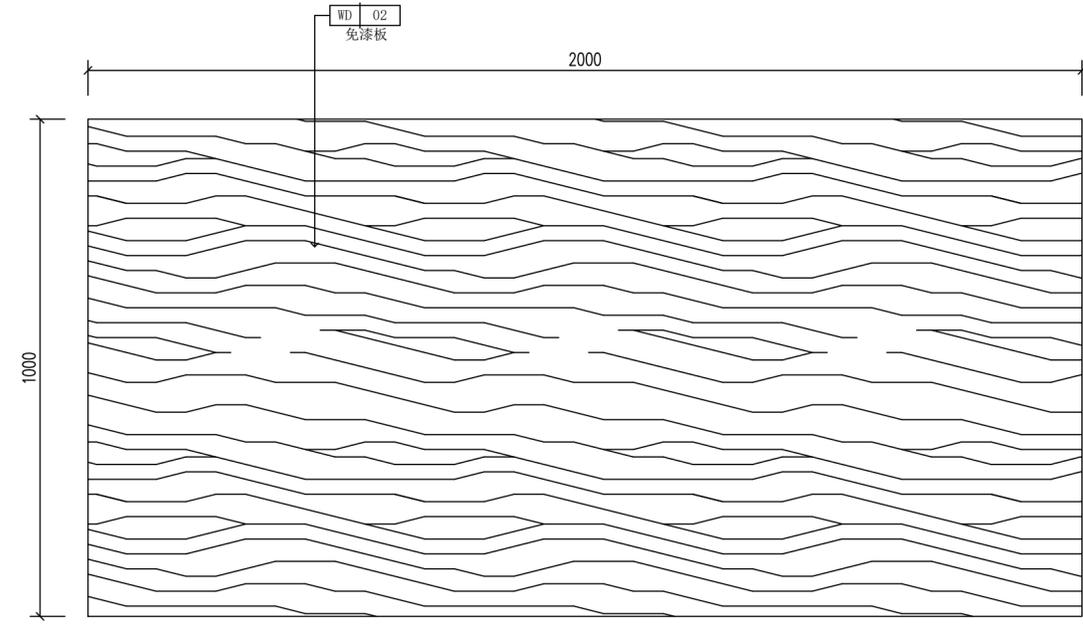

09 展台(单体)平面图  
DT-03 Scale: 1/10

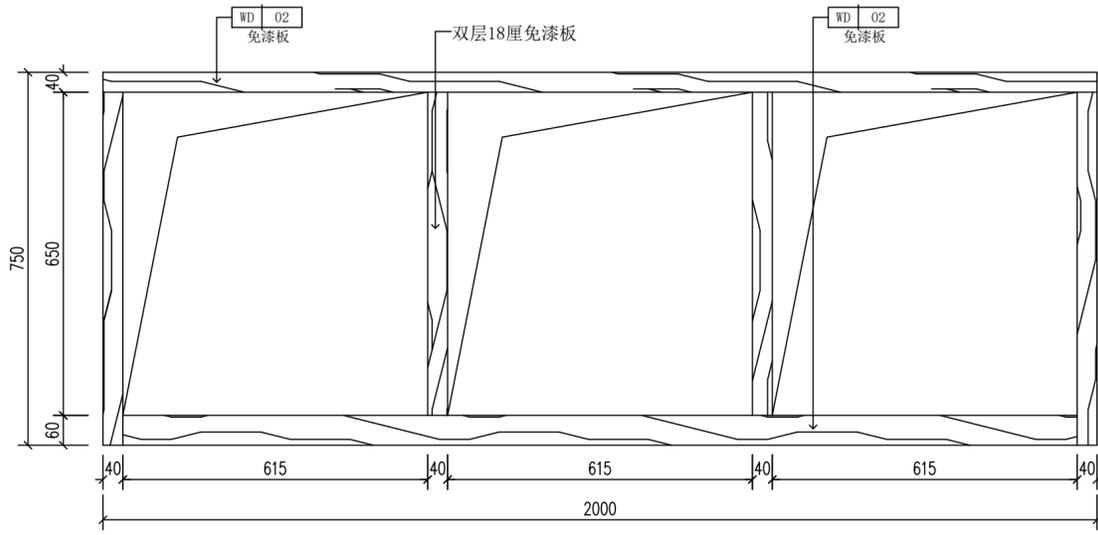


10 展台(单体)立面图  
DT-03 Scale: 1/10

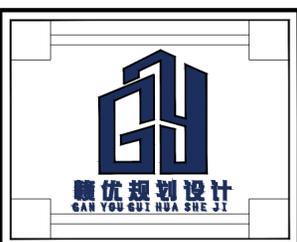

赣优规划设计(江西)有限公司  
建筑行业: 乙级  
市政行业: 乙级  
风景园林工程设计专项: 乙级  
证书编号: A236036909

说明 DESCRIPTION  
\* 本图纸的版权, 属赣优规划设计(江西)有限公司所有。  
\* 本图纸需手续齐全方可用于施工。

平面示意 Plane Diagram

 


备注: Notes

建设单位 CLIENT	会昌县恒茂建设发展集团有限责任公司
工程名称 PROJECT NAME	会昌米粉、啃佬鸭旗舰店装修项目
版本号 VERSION NO.	
子项目 SUB-PROJECT	
图名 SHEET TITLE	展台大样


审定人 APPROVED BY	周少斌	项目负责人 ARCHITECT	杨晓庆
审核人 REVIEWED BY	温和	专业负责人 DESIGNER	曾文婷
校对人对人 CHECKED BY	文明伟	设计人 DESIGNER	何桂林

工程号 JOB NO.		阶段 Stage	施工图
比例 SCALE	图示	专业 Dept.	装饰
日期 DATE	2025.04	图号 SHEET	DT-03


姓名	姓名	姓名	姓名
会签	会签	会签	会签
日期	日期	日期	日期
专业	专业	专业	专业
建筑	建筑	建筑	建筑
结构	结构	结构	结构
电气	电气	电气	电气
暖通	暖通	暖通	暖通
给排水	给排水	给排水	给排水
其他	其他	其他	其他

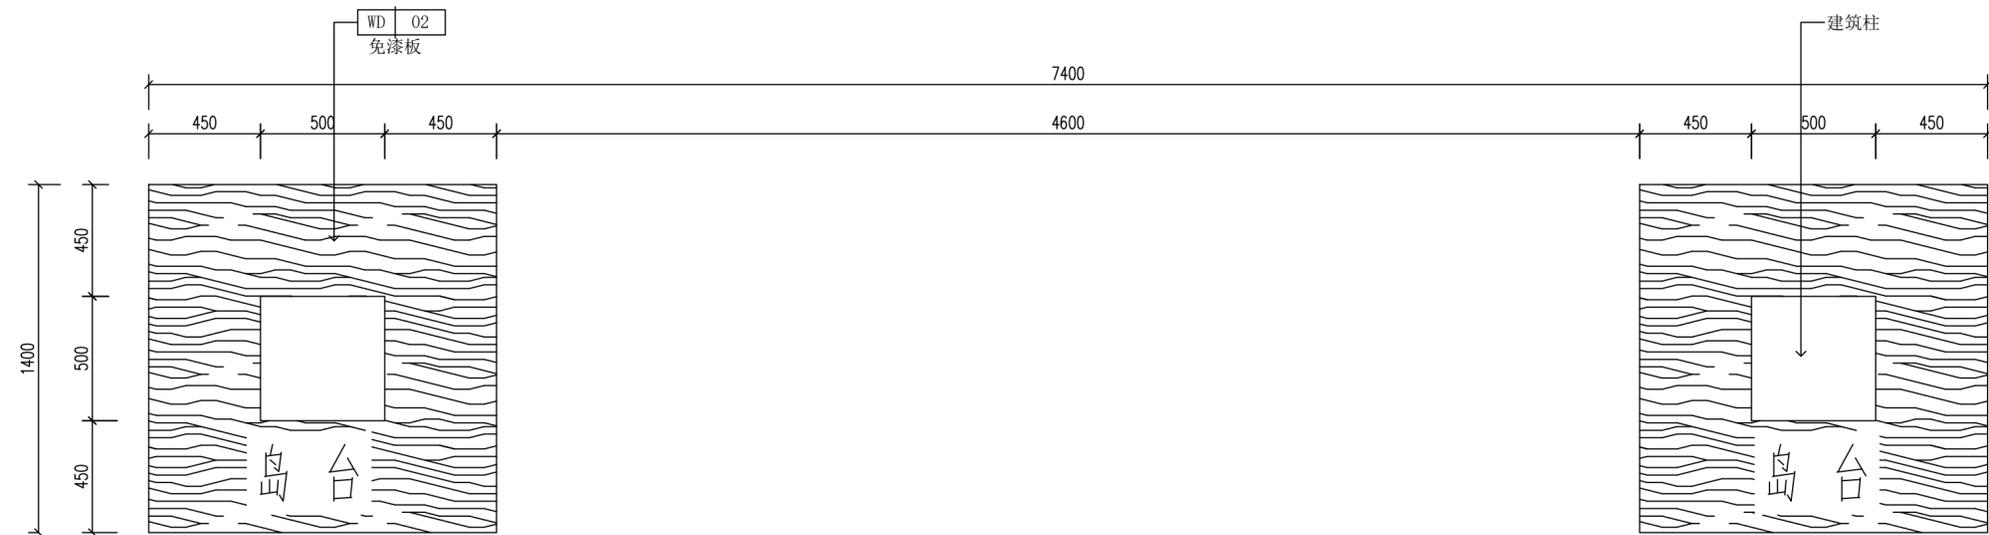

11 岛台平面图  
DT-04 Scale: 1/20

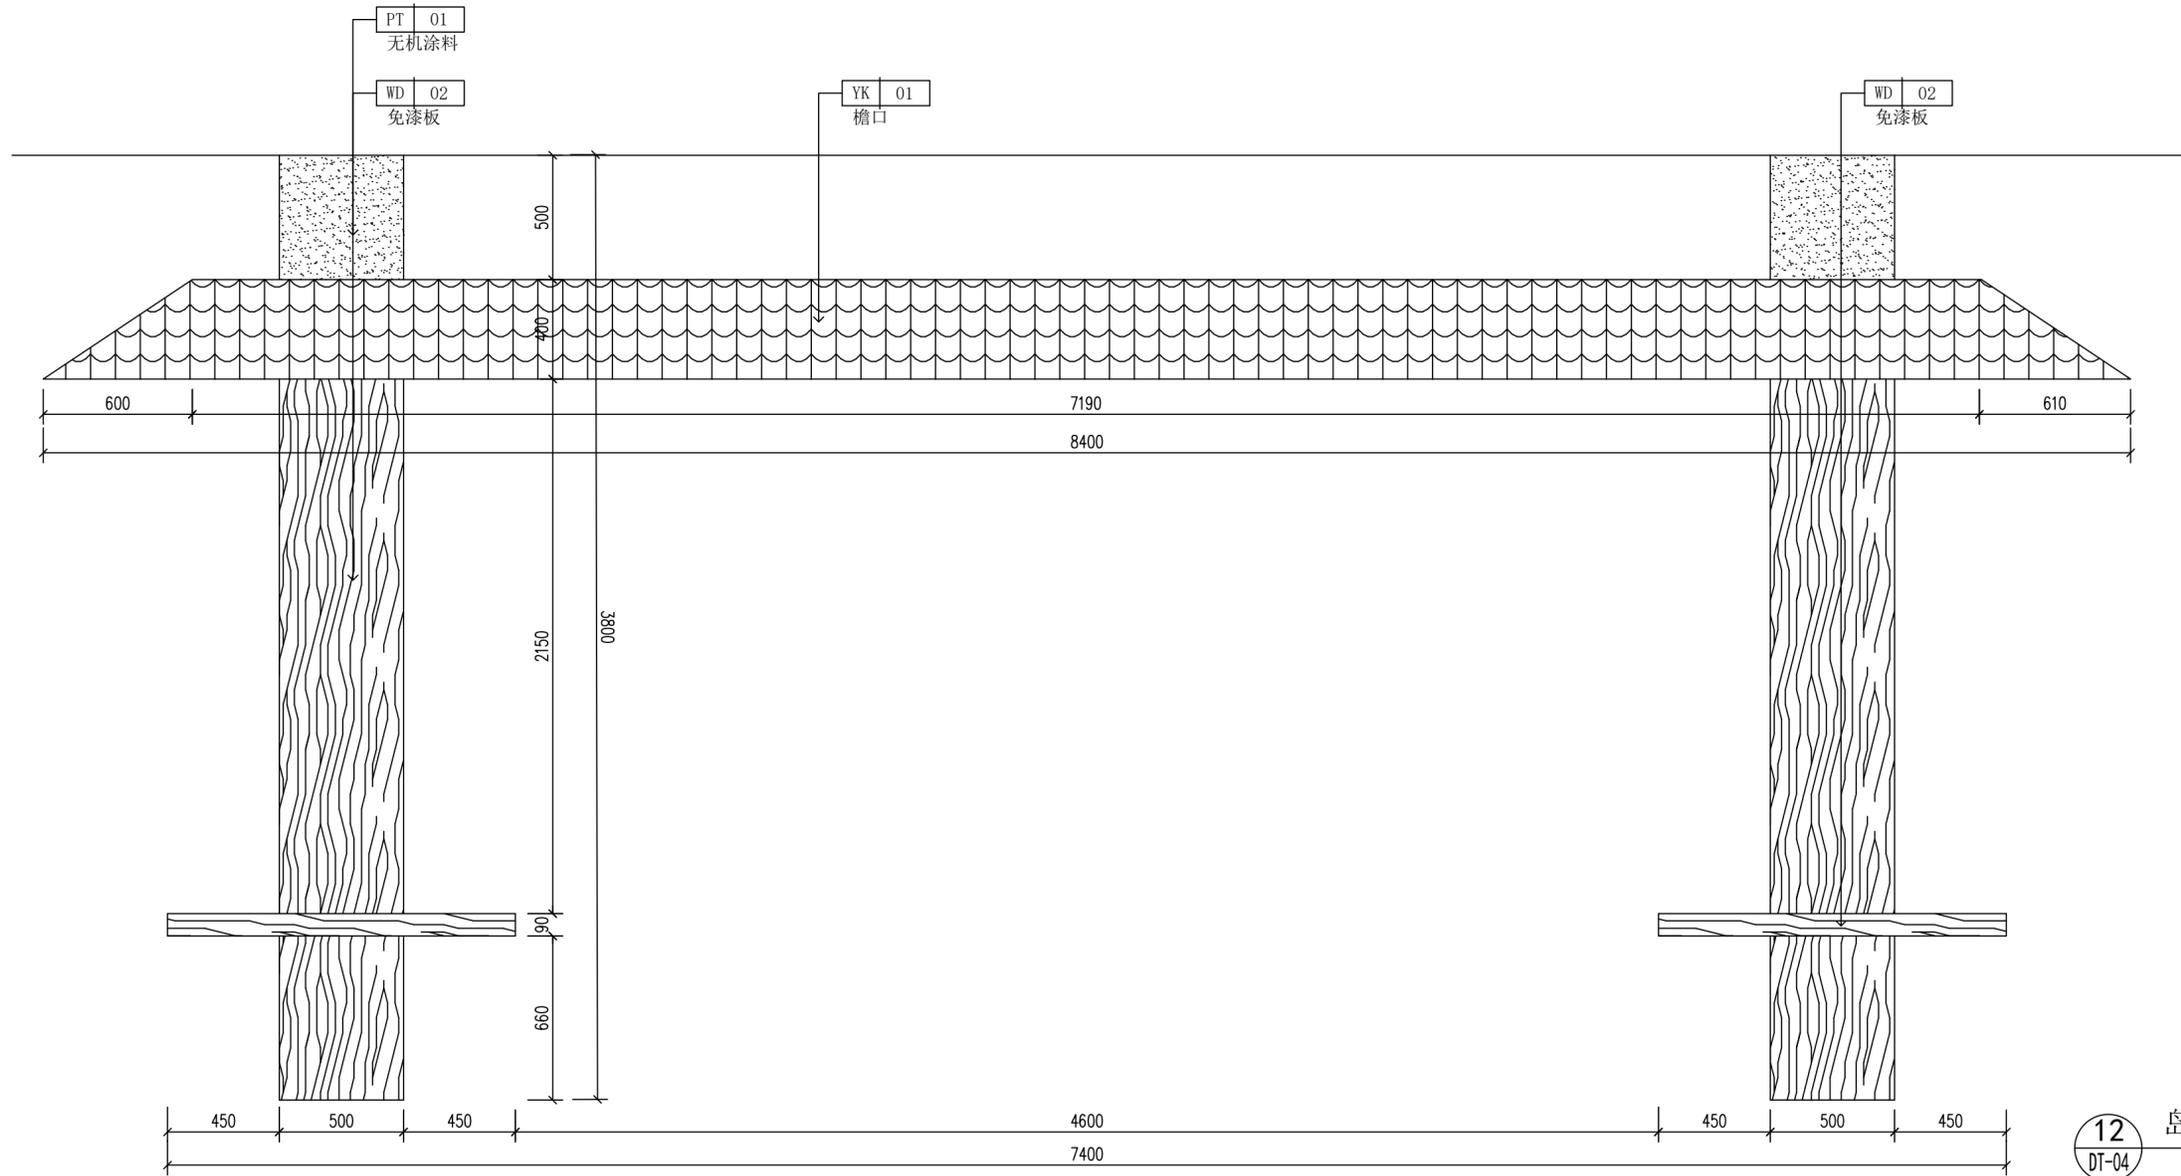


12 岛台立面图  
DT-04 Scale: 1/20

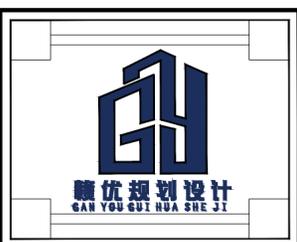

赣优规划设计(江西)有限公司  
建筑行业: 乙级  
市政行业: 乙级  
风景园林工程设计专项: 乙级  
证书编号: A236036909

说明 DESCRIPTION  
\* 本图纸的版权, 属赣优规划设计(江西)有限公司所有。  
\* 本图纸需手续齐全方可用于施工。

平面示意 Plane Diagram

 

备注:  
Notes

建设单位	会昌县恒茂建设发展集团有限责任公司
CLIENT	
工程名称	会昌米粉、哨佬鸭旗舰店装修项目
PROJECT NAME	
版本号	
VERSION NO.	
子项目	
SUB-PROJECT	
图名	岛台大样
SHEET TITLE	

审定人	周少斌	项目负责人	杨晓庆
APPROVED BY		ARCHITECT	
审核人	温和	专业负责人	曾文婷
REVIEWED BY		APPROVED BY	
校对	文明伟	设计人	何桂林
CHECKED BY		DESIGNER	

工程号		阶段	施工图
JOB NO.		Stage	
比例	图示	专业	装饰
SCALE		Dept	
日期	2025.04	图号	DT-04
DATE		SHEET	