



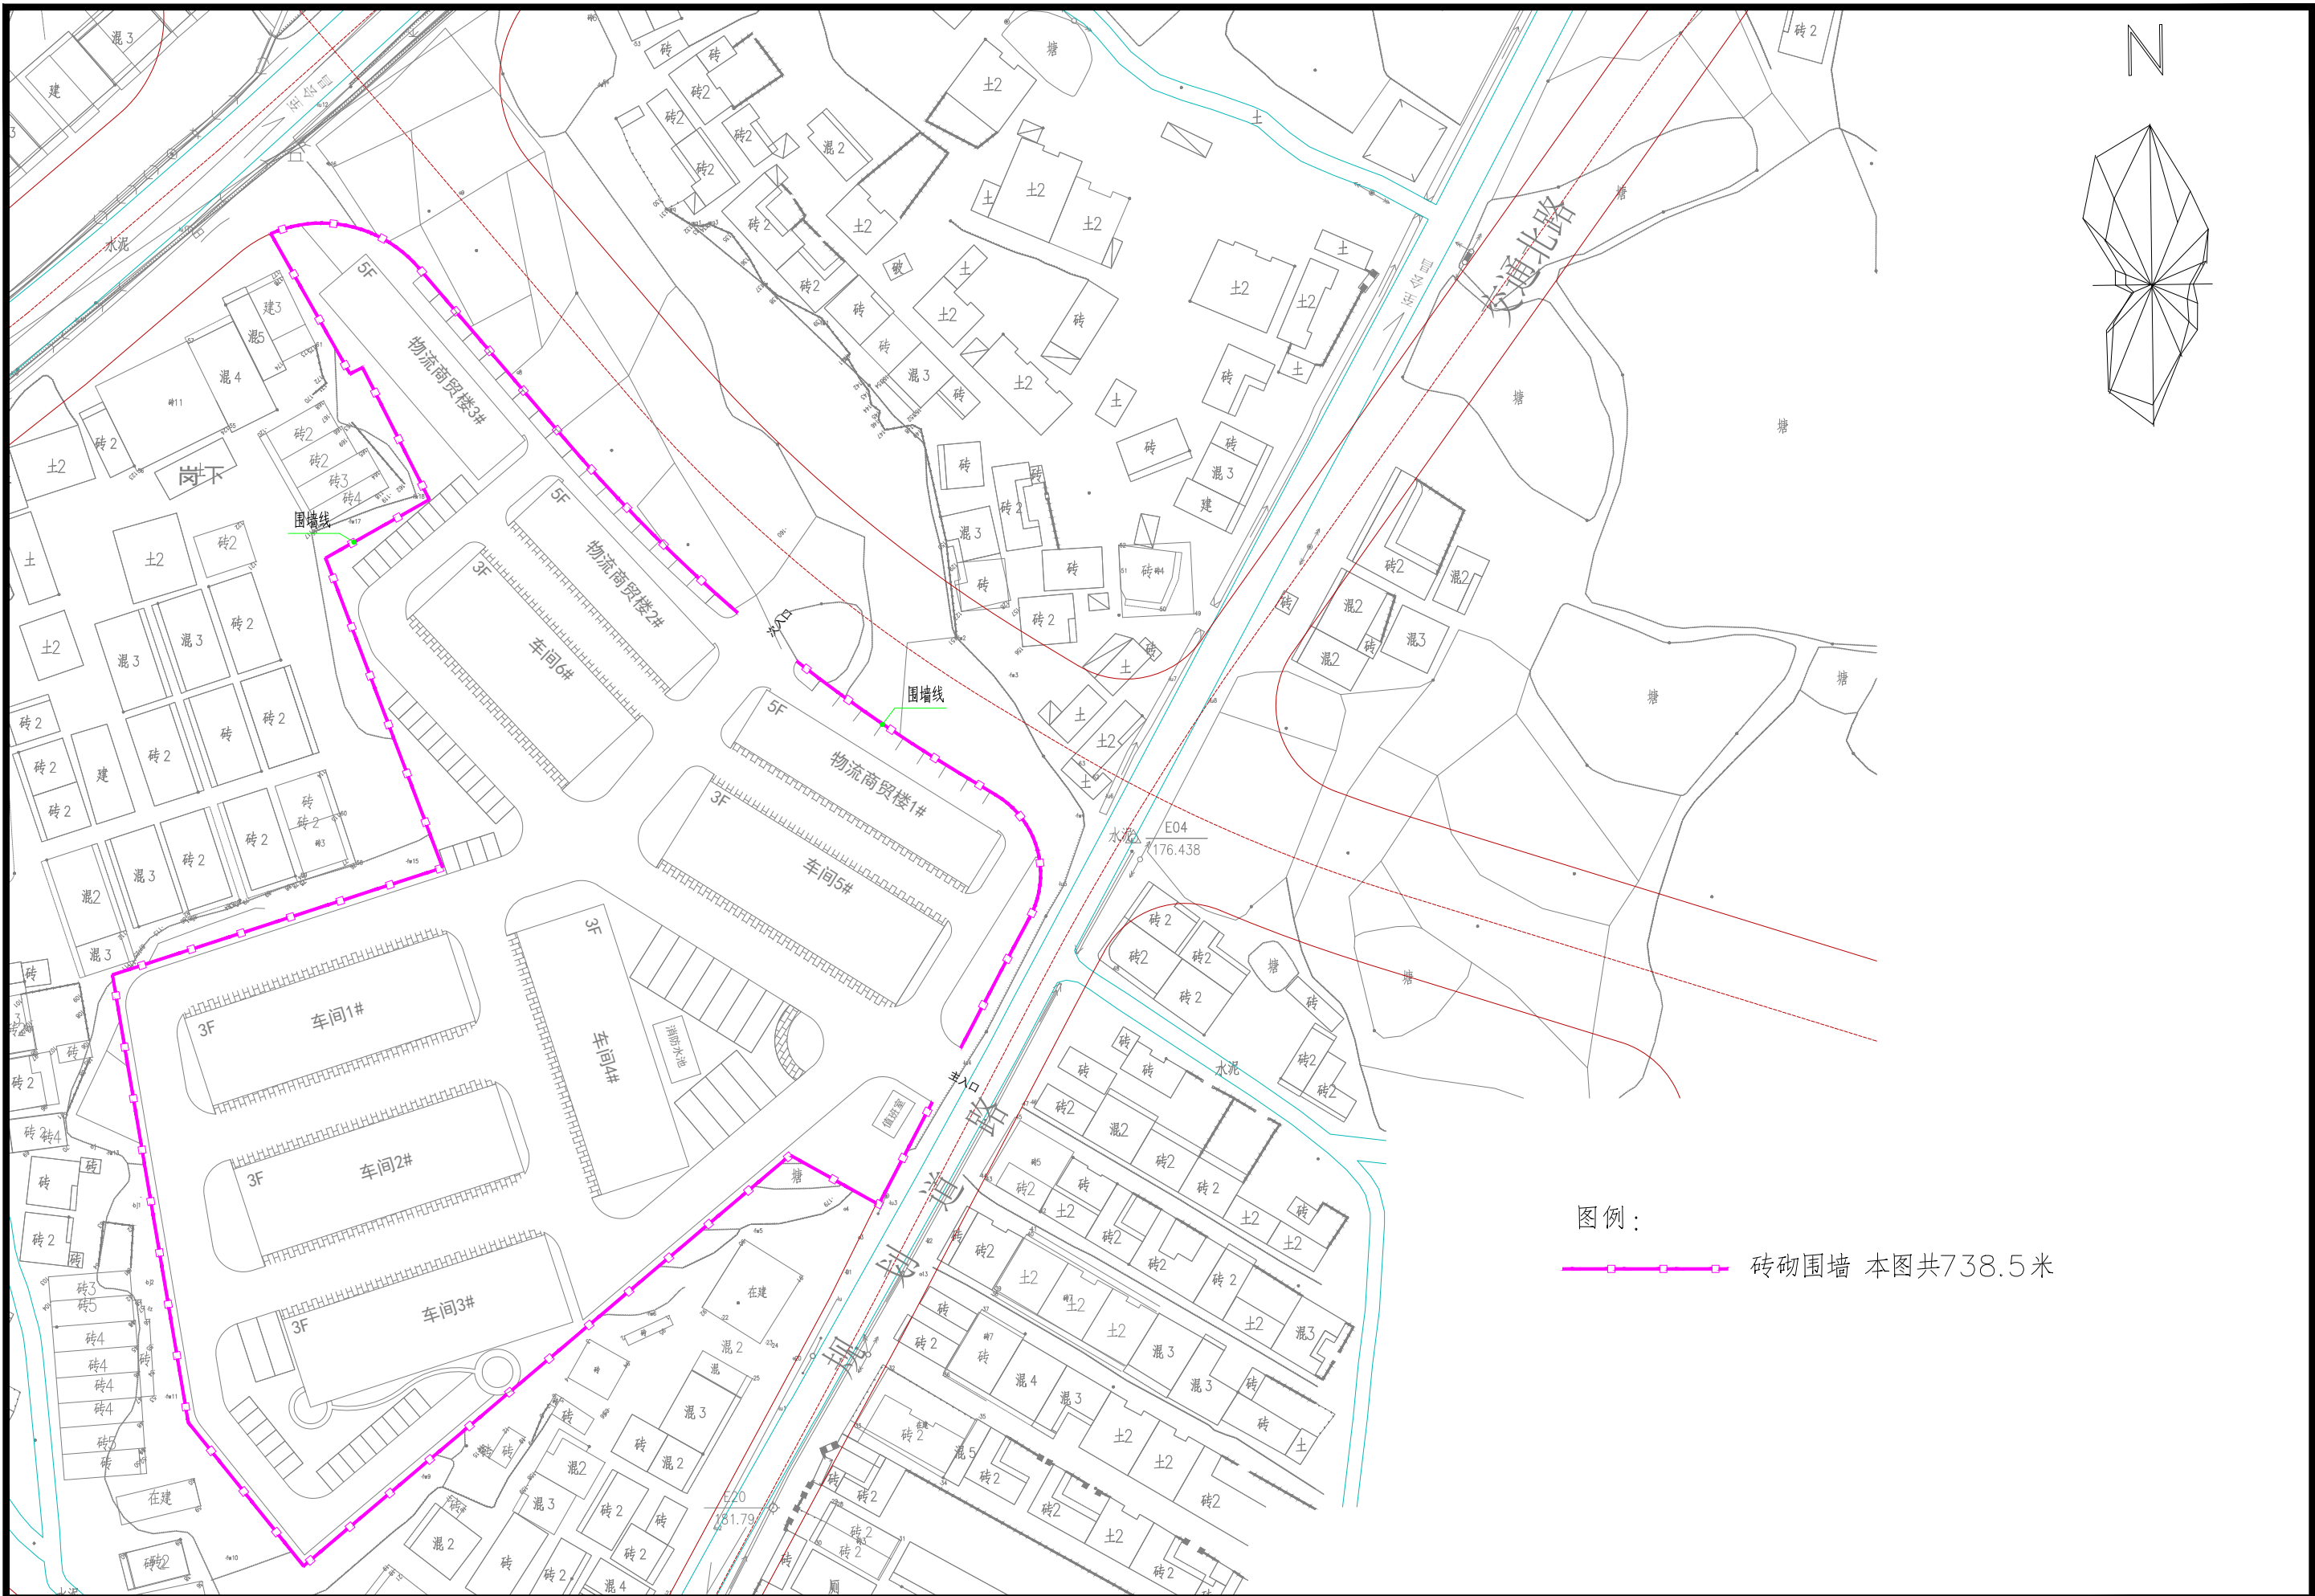


图例：
—— 砖砌围墙 本图共738.5米


赣州独好工程设计有限公司 GANZHOU DUHAO GONGCHENGSHIJI YOUXIANGONGSI		设计证书编号 A236036909	审 核 周 悦	项目负责人 设计 刘长林	项目编号 设计阶段 施工图设计	建设单位 会昌县兴会科技创新集团有限责任公司	图 名 围墙平面图	图 号 YP-01
			校 对			项目名称 会昌县麻州镇冷链物流建设项目		日 期 2023.07

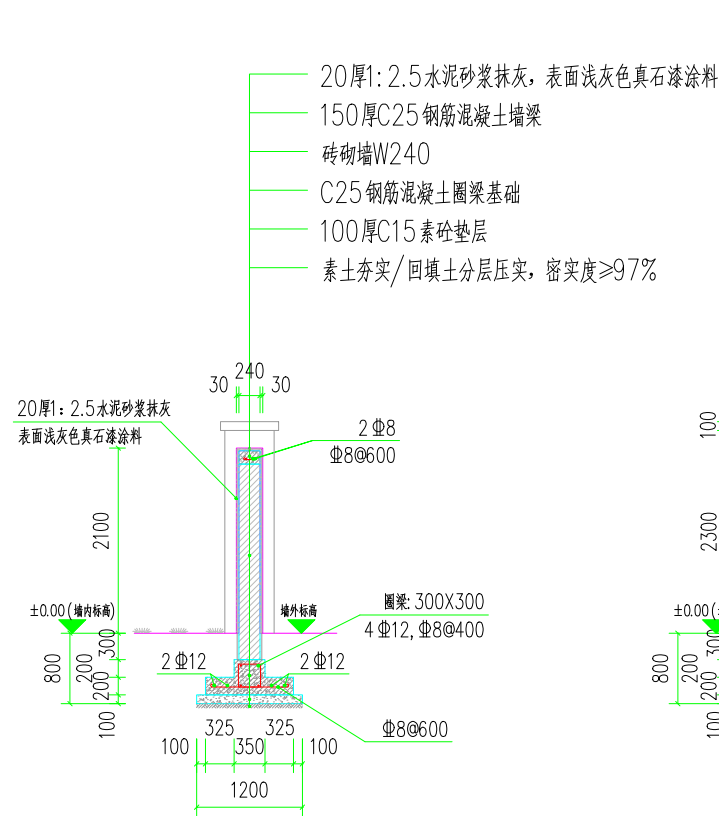


围墙基础通用做法

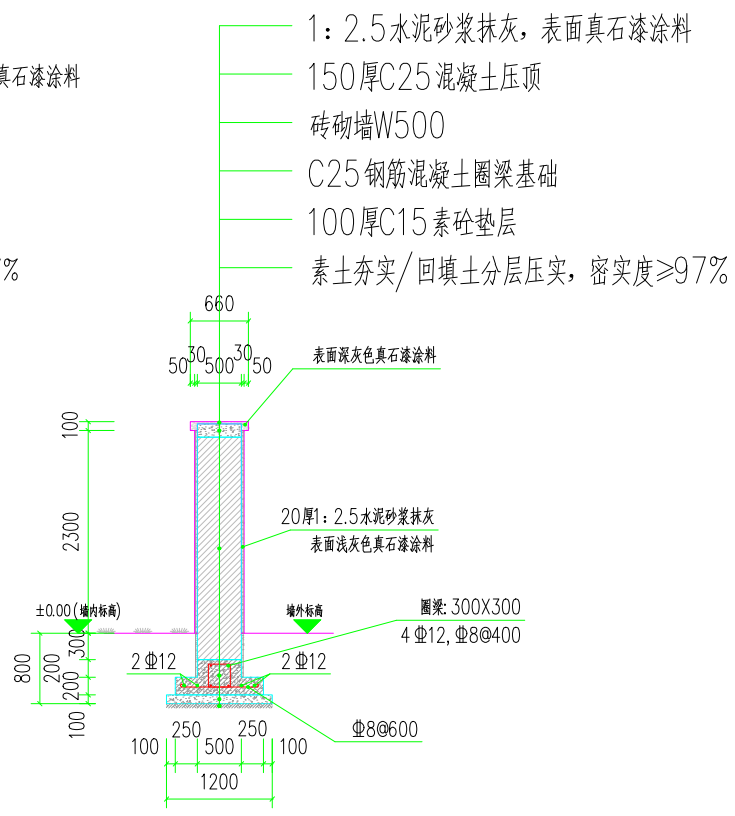


围墙立柱通用做法

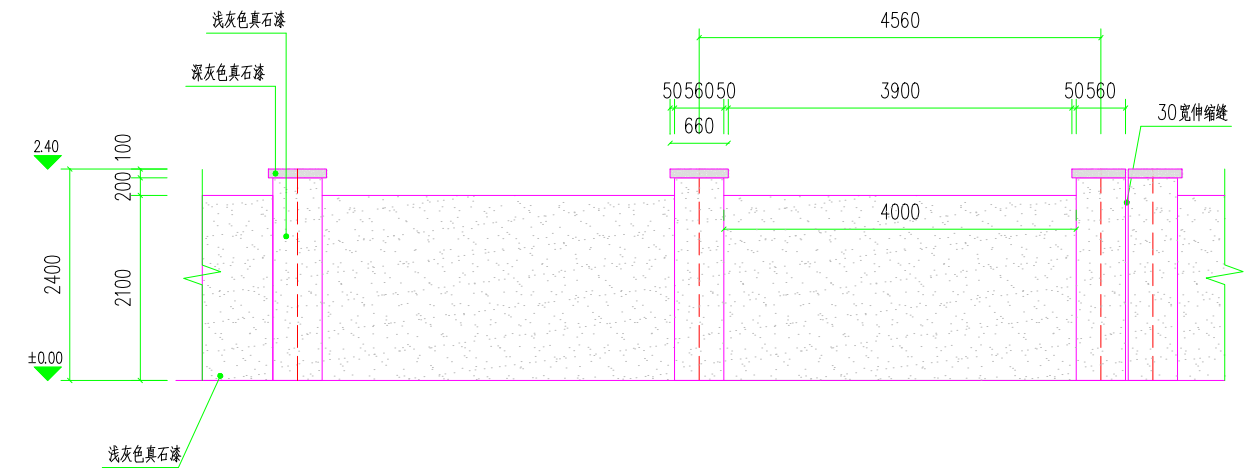

围墙通用做法立面图

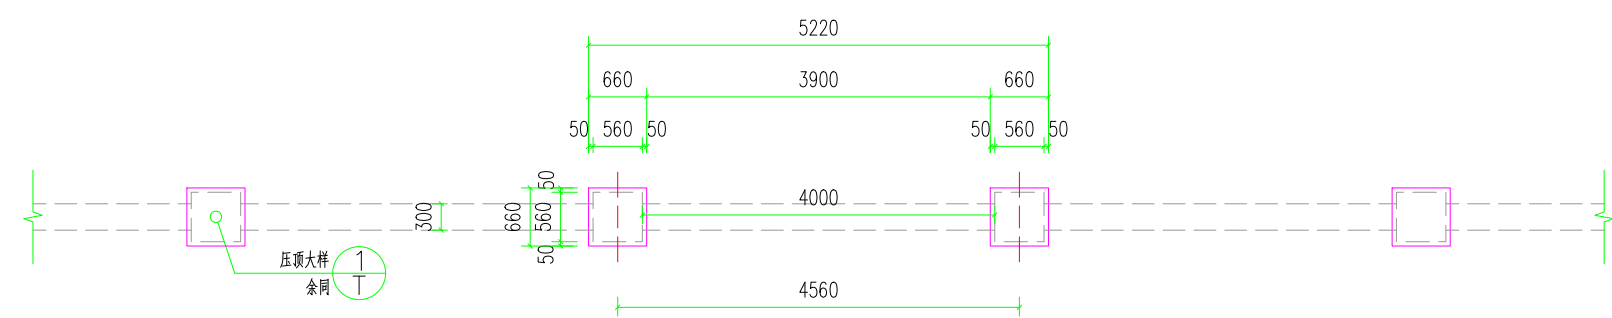

围墙通用做法平面图

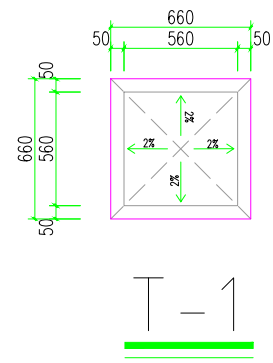

说明：1、本图单位为毫米（mm）
2、围墙在高差断开处或每隔4.0m设置一道伸缩缝，缝宽30mm，沿缝内、外、顶三边塞入沥青木板，塞入深度不小于200mm,以使伸缩缝两侧完全断开，伸缩缝位置设于两个立柱之间。
3、工程施工应严格按照有关规程规范要求进行，如有疑问，请及时与设计单位沟通。

赣州独好工程设计有限公司 GANZHOU DUHAO GONGCHENG SHEJI YOUXIANGONGSI	设计证书编号 A236036909	审 核	张清	项目负责人	姜波	项目编号		建设单位	会昌县兴会科技创新集团有限责任公司	图 名	围墙做法大样图	图 号	YT-01
		校 对	周永松	设 计	刘长林	设计阶段	施工图设计	项目名称	会昌县麻州镇冷链物流建设项目			日 期	2023. 07